


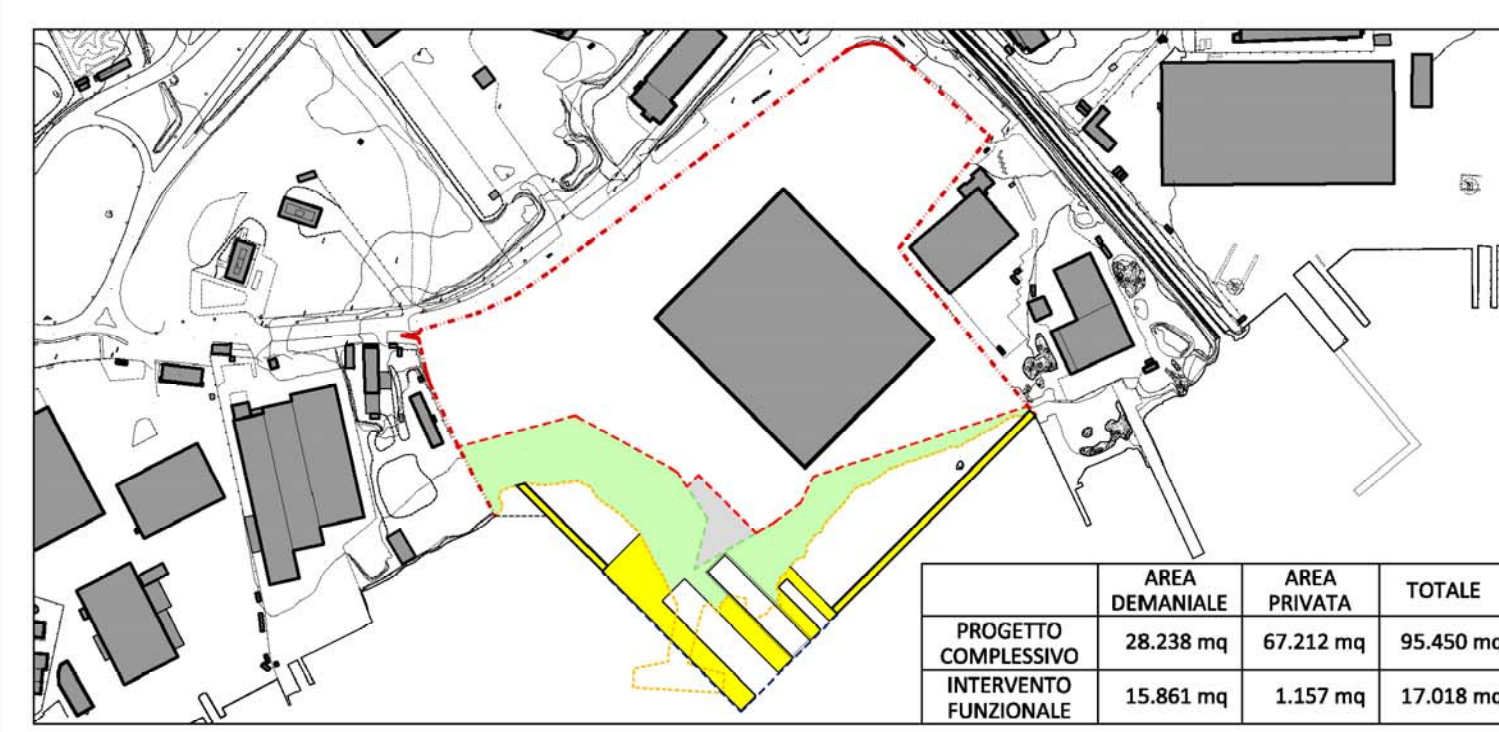

DATI TECNICI RELATIVI ALL'INTERVENTO	
SVILUPPO NUOVO PROFILO COSTIERO	220 mt
AREA DEMANIALE - NUOVA COSTRUZIONE	3.926 mq
AREA DEMANIALE - INTERVENTI PER CONSOLIDAMENTO PIAZZALI ESISTENTI	11.935 mq
AREA PRIVATA - INTERVENTI PER CONSOLIDAMENTO PIAZZALI ESISTENTI	1.157 mq



CONSORZIO INDUSTRIALE PROVINCIALE NORD EST SARDEGNA - GALLURA
 ENTE PUBBLICO (ART. 3, L. R. N° 10 DEL 25.07.08)
 Iscr. Reg. Imprese di Sassari n° 113021 - C.F. 82004630069 - P.iva 09322750902
 SETTORE PROGETTAZIONE E DIREZIONE DEI LAVORI
 PRESIDENTE
 ON. DOTT. SETTIMO NIZZI
 DIRETTORE GENERALE
 DOTT. ALDO CARTA
 RESPONSABILE DEL PROCEDIMENTO
 ING. ANTONIO F. CATIGU

NUOVA INFRASTRUTTURA GRANDI YACHT - OLBIA (NIGY)
- STUDIO DI FATTIBILITÀ -

EMMISSIONE/REVISIONE	DATA	RIFERIMENTO EMISIONE/REVISIONE	REVISIONE
REVISIONE 0	20/05/2014	PRIMA EMISIONE	0

CATEGORIA ELABORATO:	DATA:	SCALA:
PROGETTO ARCHITETTONICO	20/05/2014	1:1000
PROGETTO GENERALE	ELABORATO:	
OGGETTO ELABORATO:	A 07	
INDIVIDUAZIONE INTERVENTO FUNZIONALE E FUNZIONANTE		

