
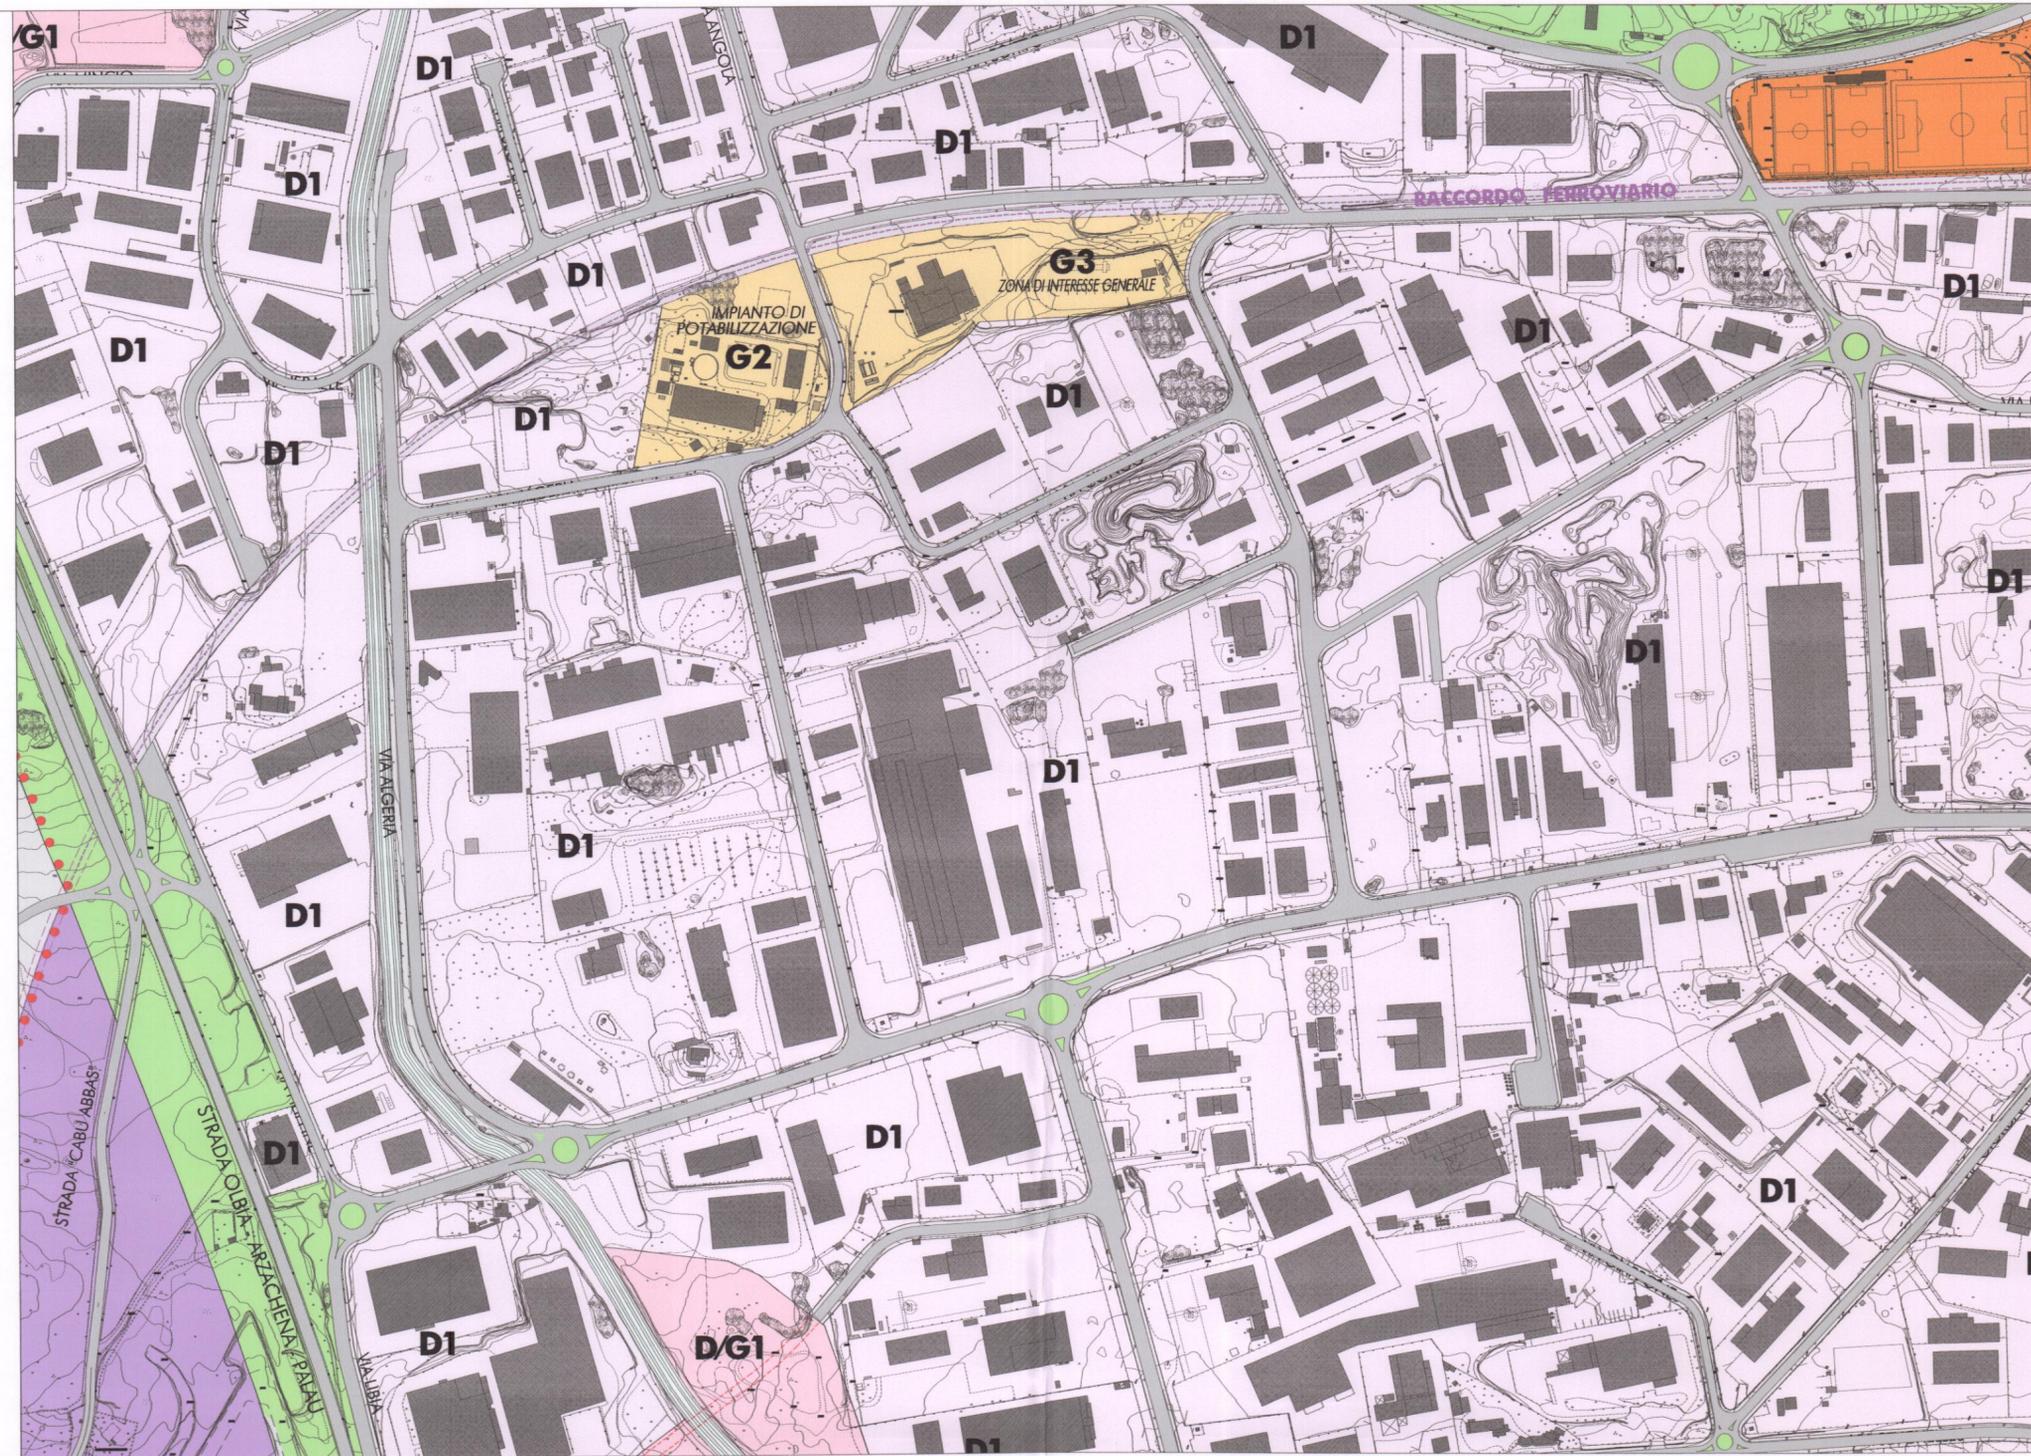


LEGENDA

- D1 Zone per la piccola e media industria, artigianato, terziario e commerciale (art. 19 N.T.A.)
- D/G1 Comparto per attività produttive nel settore dei servizi direzionale - commerciale - ricettivo (art. 26 N.T.A.)
- S Zone verdi e di valorizzazione ambientale, spazi ed impianti ad uso collettivo e di pubblica utilità - parcheggi pubblici (art. 35 N.T.A.)
- G2 Zone per attrezzature ed impianti di interesse generale e collettivo (art. 36 N.T.A.): Potabilizzatore industriale
- G3 Zone per attrezzature ed impianti di interesse generale e collettivo (art. 36 N.T.A.): Area mattatoio comunale e servizi di interesse generale
- S* Comparto speciale di riqualificazione urbana e di attività miste (art. 37 N.T.A.) (comparto Tilibas)
- H2 Fasce di protezione dei corpi idrici - misure di salvaguardia idraulica (art. 39 N.T.A.)
- Viabilità' territoriale primaria e secondaria dell'agglomerato (art. 40 N.T.A.)
- Tracciato raccordo ferroviario
- Perimetro agglomerato industriale

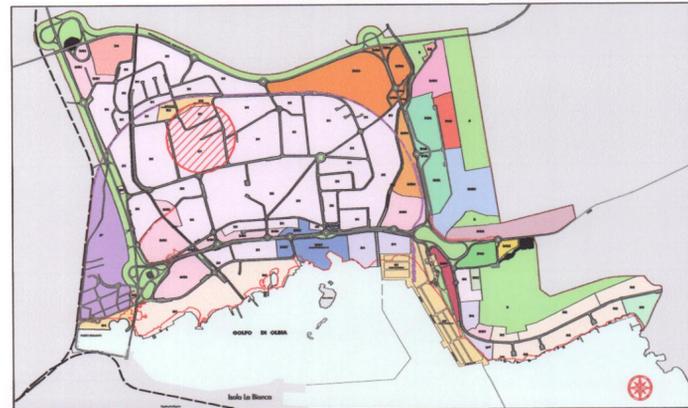

Consorzio Industriale Provinciale Nord Est Sardegna **GALLURA**
CONSORZIO INDUSTRIALE PROVINCIALE NORD EST SARDEGNA - GALLURA
 ENTE PUBBLICO (ART. 3, L.R. N° 10 DEL 25.07.2008)
 Iscr. Reg. Imprese di Sassari n° 113021 - C.F. 82004630909 - P.iva 00322750902
 SETTORE PROGETTAZIONE E DIREZIONE DEI LAVORI

PIANO REGOLATORE TERRITORIALE DELLE AREE INDUSTRIALI GESTITE DAL CIPNES - GALLURA (P.R.T.C.) AGGLOMERATO INDUSTRIALE DI OLBIA

VARIANTE PARTICOLARE NON ESSENZIALE PROPOSTA DALLA SOCIETA'
 GENERALE CONSERVE S.P.A. IN DATA 12 NOVEMBRE 2015, PROT. 4890,
 APPROVATA CON DELIBERA DELL'ASSEMBLEA GENERALE
 N.43 DELL'11 DICEMBRE 2015.

ELABORATO - **1.0** STRALCIO ZONIZZAZIONE DEL COMPARTO INTERESSATO
 DALLA VARIANTE URBANISTICA APPROVATA CON DELIBERA
 DELL'ASSEMBLEA GENERALE N. 43 DEL 11/12/2015 SCALA 1:4.000

GRUPPO DI LAVORO:

Ing. Antonio F. Catgiu
 Geom. Marco Sanna
 Geom. Bastianino Mariano

Progettista incaricato
 Collaboratore
 Collaboratore



IL DIRETTORE GENERALE
 Dott. Aldo Carta

IL RESPONSABILE DEL PROCEDIMENTO
 Ing. Antonio F. Catgiu

Olbia, 11 dicembre 2015