


AREE ED IMMOBILI DA INCLUDERE NELLA ZES - GALLURA
DA DESTINARSI A NUOVI INVESTIMENTI PRODUTTIVI

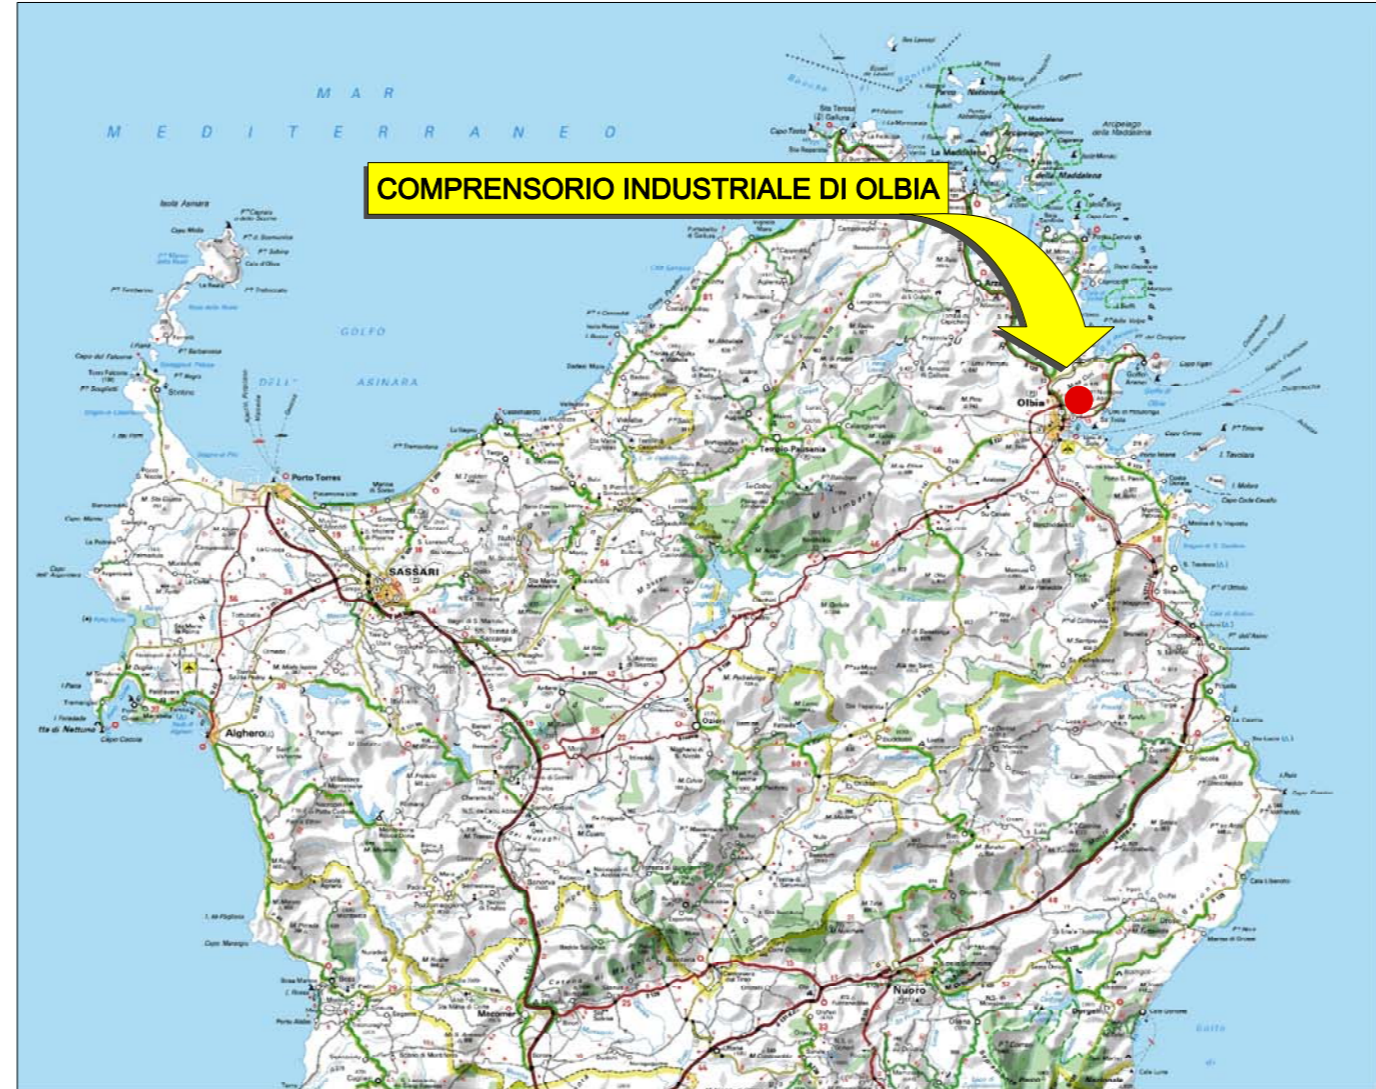

INQUADRAMENTO TERRITORIALE

GALLURA
CONSORZIO INDUSTRIALE PROVINCIALE NORD EST SARDEGNA - GALLURA
 ENTE PUBBLICO (ART. 3, L. N° 10 DEL 25.07.2008)
 Iscr. Reg. Imprese di Sassari n° 113021 - C.F. 82004630969 - Piva 0322759082
 SETTORE PROGETTAZIONE E DIREZIONE DEI LAVORI



ELABORATO **2.00** **COMPRESORIO INDUSTRIALE DI OLBIA**
INFRASTRUTTURE TRASPORTO LOGISTICO-INTERMODALE SCALA 1:10.000

GRUPPO LAVORO Ing. Antonio F. Catugi Geom. Marco Sanna Dot. Gianpaolo Soto Pier Edilio Merlo Chapponi	Progettista Incaricato Collaboratore Collaboratore Collaboratore	IL PRESIDENTE Marco Enzo Gatti	IL DIRETTORE GENERALE Dot. Aldo Carli IL RESPONSABILE DEL PROCEDIMENTO Ing. Antonio F. Catugi
---	---	-----------------------------------	--

Commissa:	Tipologia:	File:	Responsabile commissa:	Formato:
0	INFRASTRUTTURE	TW_2.00_ZES_INFRASTRUTTURE_OLBIA.DGN	A.F. CATUGI	850x550
0	PRIMA EMISSIONE		M. CHAPPONI	

CIPNES - Gallura - sede legale in Olbia 07028 - Zona Industriale Loc. Cala Saccala, (tel. 0789/597125 - 597099 - fax 0789/597126)
 e-mail protocollo@pec.cipnes.it - sito www.cipnes.it

LEGENDA	
[Linea blu tratteggiata]	LIMITE AGGLOMERATO INDUSTRIALE
[Linea blu continua]	LINEA FERROVIARIA ESISTENTE
[Linea blu tratteggiata]	RACCORDO FERROVIARIO PER IL PORTO INDUSTRIALE
[Linea blu continua]	INFRASTRUTTURA VIARIA ESISTENTE
[Linea rossa continua]	INFRASTRUTTURA VIARIA DA REALIZZARE
[Linea rosa continua]	RACCORDO CIRCONVALLAZIONE OVEST (FUTURA REALIZZAZIONE)
[Linea magenta continua]	NUOVA ARTERIA S.S. 125 OLBIA-ARZACHENA (FUTURA REALIZZAZIONE)
[Area rosa]	PORTO INDUSTRIALE-COMMERCIALE
[Area verde]	AREA DI SEDIME SISTEMA AEROPORTUALE AEROPORTO OLBIA-COSTA SMERALDA
[Area verde scuro]	PIATTAFORMA LOGISTICA AEROPORTUALE
[Area verde scuro]	AREA DI SEDIME SISTEMA PORTUALE PORTO ISOLA BIANCA
[Area verde scuro]	PIATTAFORMA LOGISTICA PORTUALE
[Area verde scuro]	COMPARTO P.T.E. (PIATTAFORMA TECNOLOGICA EUROPEA)
[Area verde scuro]	COMPLESSO IPPC PER IL TRATTAMENTO E LO SMALTIMENTO DEI RSURIS

