



CONSORZIO INDUSTRIALE PROVINCIALE NORD EST SARDEGNA - GALLURA
 ENTE PUBBLICO (ART. 3, L. R. N° 10 DEL 25.07.08)
 Iscr. Reg. Imprese di Sassari n° 113021 - C.F. 82004630909 - P.Iva 00322750902
 SETTORE PROGETTAZIONE E DIREZIONE DEI LAVORI

PIANO REGOLATORE INDUSTRIALE DI COORDINAMENTO TERRITORIALE

PIANO PARTICOLAREGGIATO AGGLOMERATO DELLE ATTIVITA' PRODUTTIVE DI MONTI

ELABORATO	6.12	PARTICOLARI COSTRUTTIVI POSA CONDOTTE E CAVIDOTTI	SCALA: 1:20
-----------	-------------	--	-------------

PROGETTISTI:

Arch. Salvatore Murgia
 Arch. Franco Guerrieri
 Geom. G. Paolo Langiu

IL PRESIDENTE

On. Dott. Settimo Nizzi

IL DIRETTORE GENERALE

Dott. Aldo Carta

IL RESPONSABILE DEL PROCEDIMENTO

Ing. Antonio F. Catgiu


Commissa: 0009	Tipo: INFRASTRUTTURE	File: -	Responsabile commissa: G. MAURELLI	Formato: -	
Rev.	Data	Descrizione	Redatto	Verificato	Approvato
0					
1					
2					
3					
4					
5					




CIPNES - Gallura - sede legale in Olbia 07026 - Zona Industriale Loc. Cala Saccaia, (tel. 0789/597125 - 597099 - fax 0789/597126)
 e-mail protocollo@pec.cipnes.it - sito www.cipnes.it

MODALITA' DI POSA CAVIDOTTI

MODALITA' DI POSA RETE DI ILLUMINAZIONE CON 2 CAVIDOTTI

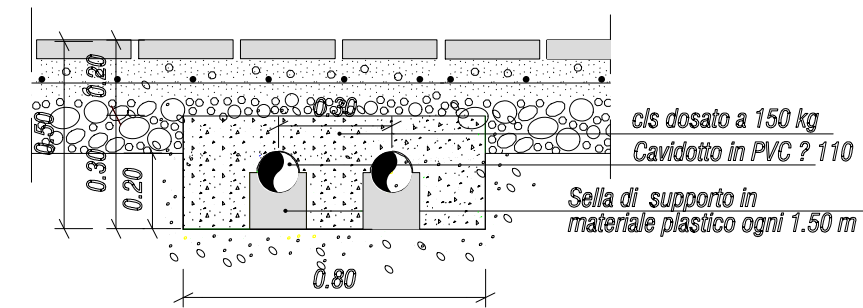


MODALITA' DI POSA RETE DI ILLUMINAZIONE CON 1 CAVIDOTTO E RETE TELEFONICA

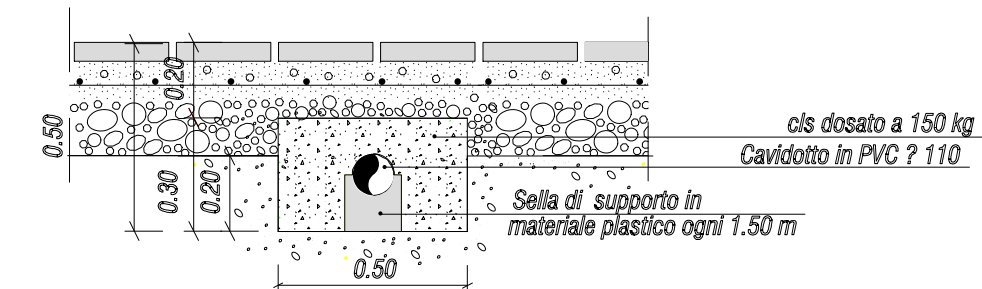


MODALITA' DI POSA CONDOTTE

MODALITA' DI POSA RETE FOGNARIA

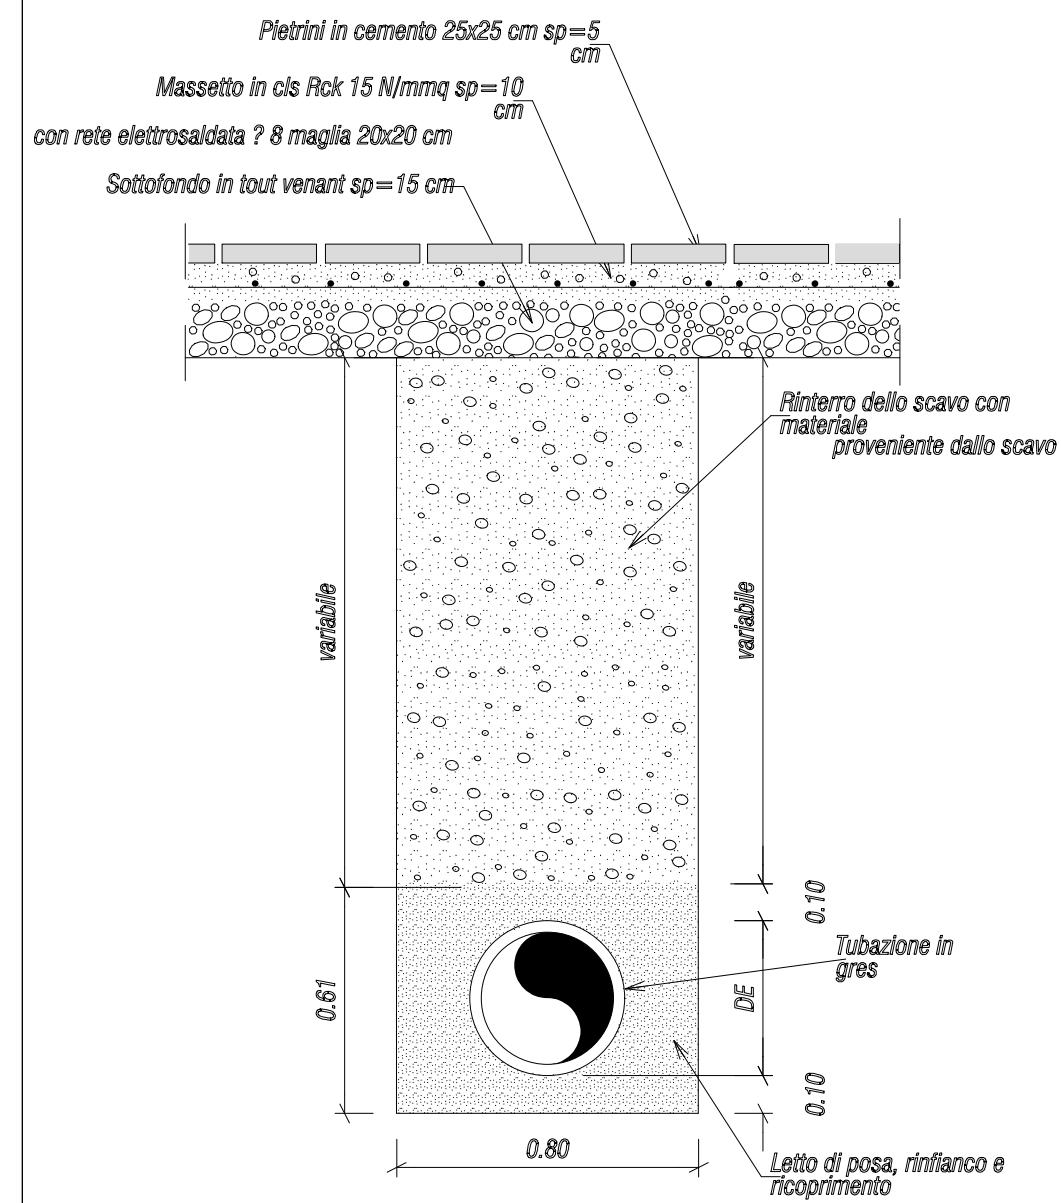

MODALITA' DI POSA RETE ACQUE BIANCHE

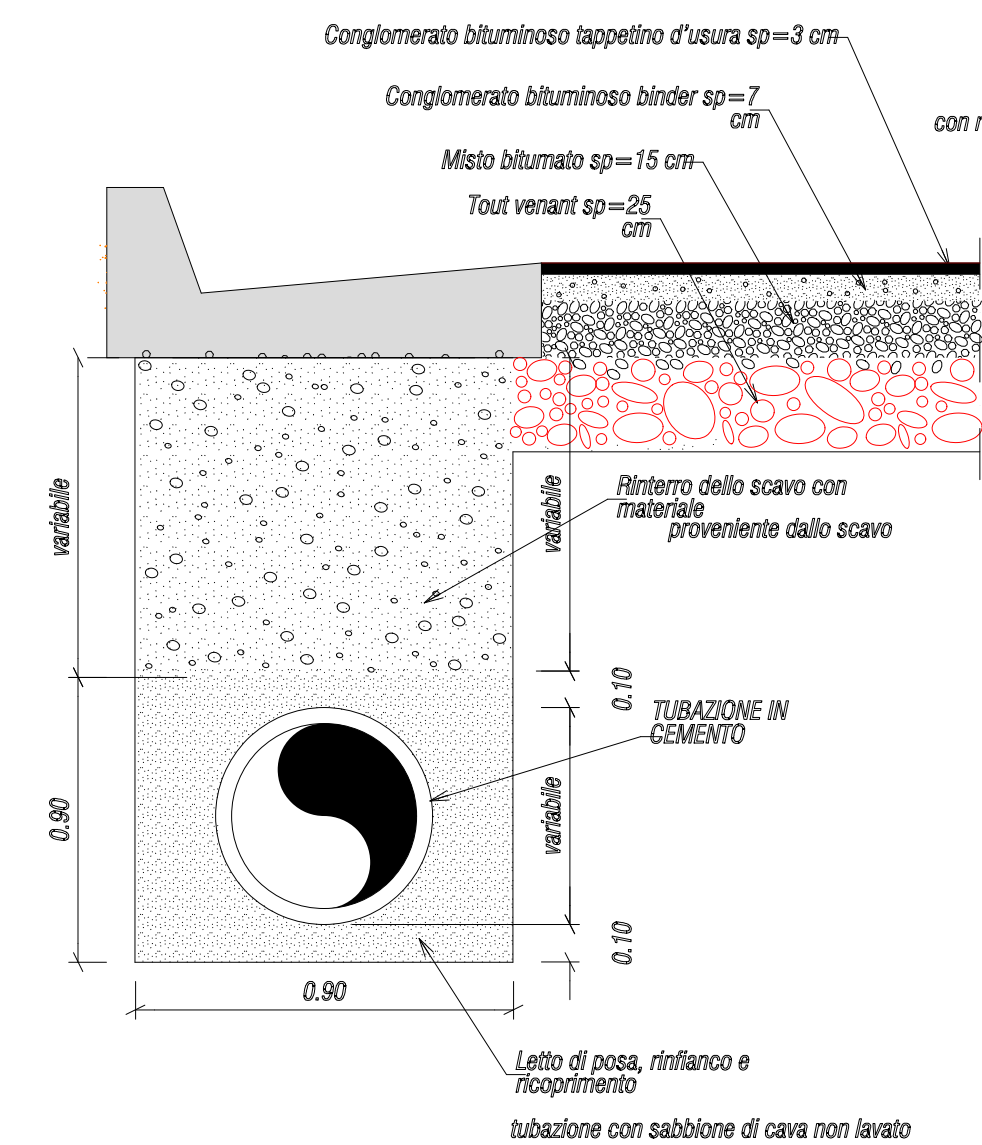

MODALITA' DI POSA RETE IDRICA

