

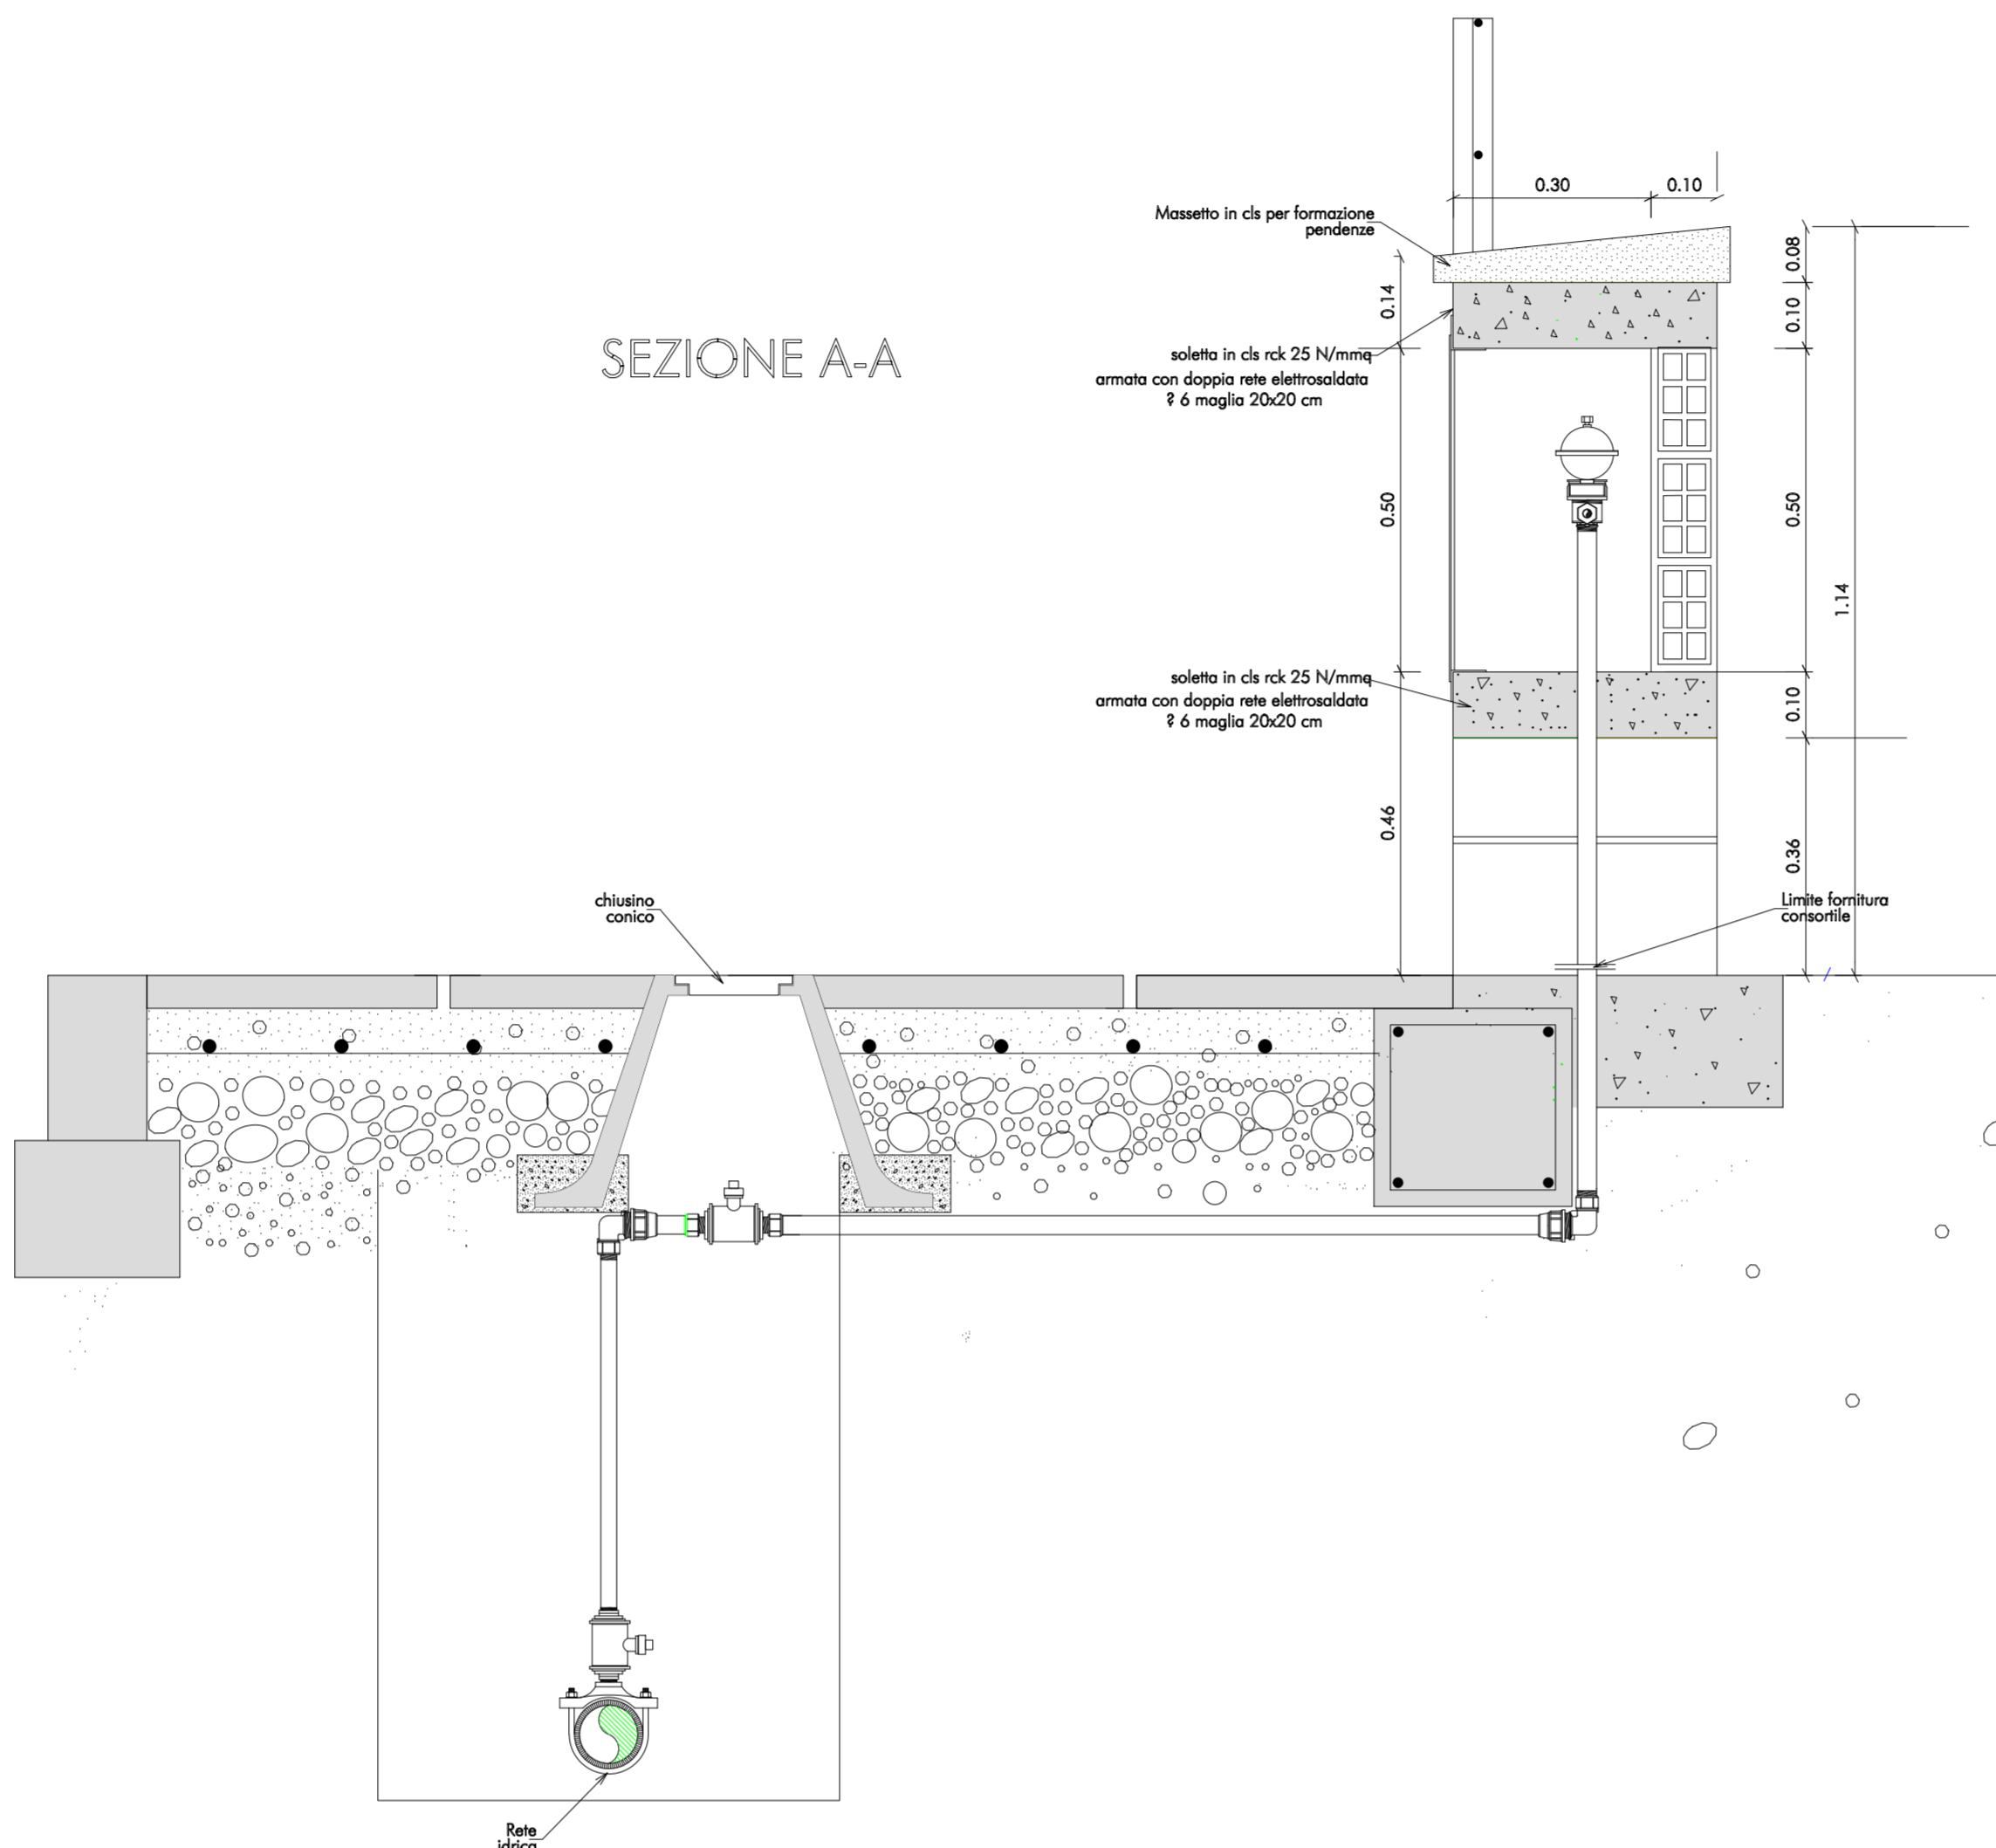



**PARTICOLARE COSTRUTTIVO :  
PREDISPOSIZIONE ALLACCIO IDRICO**

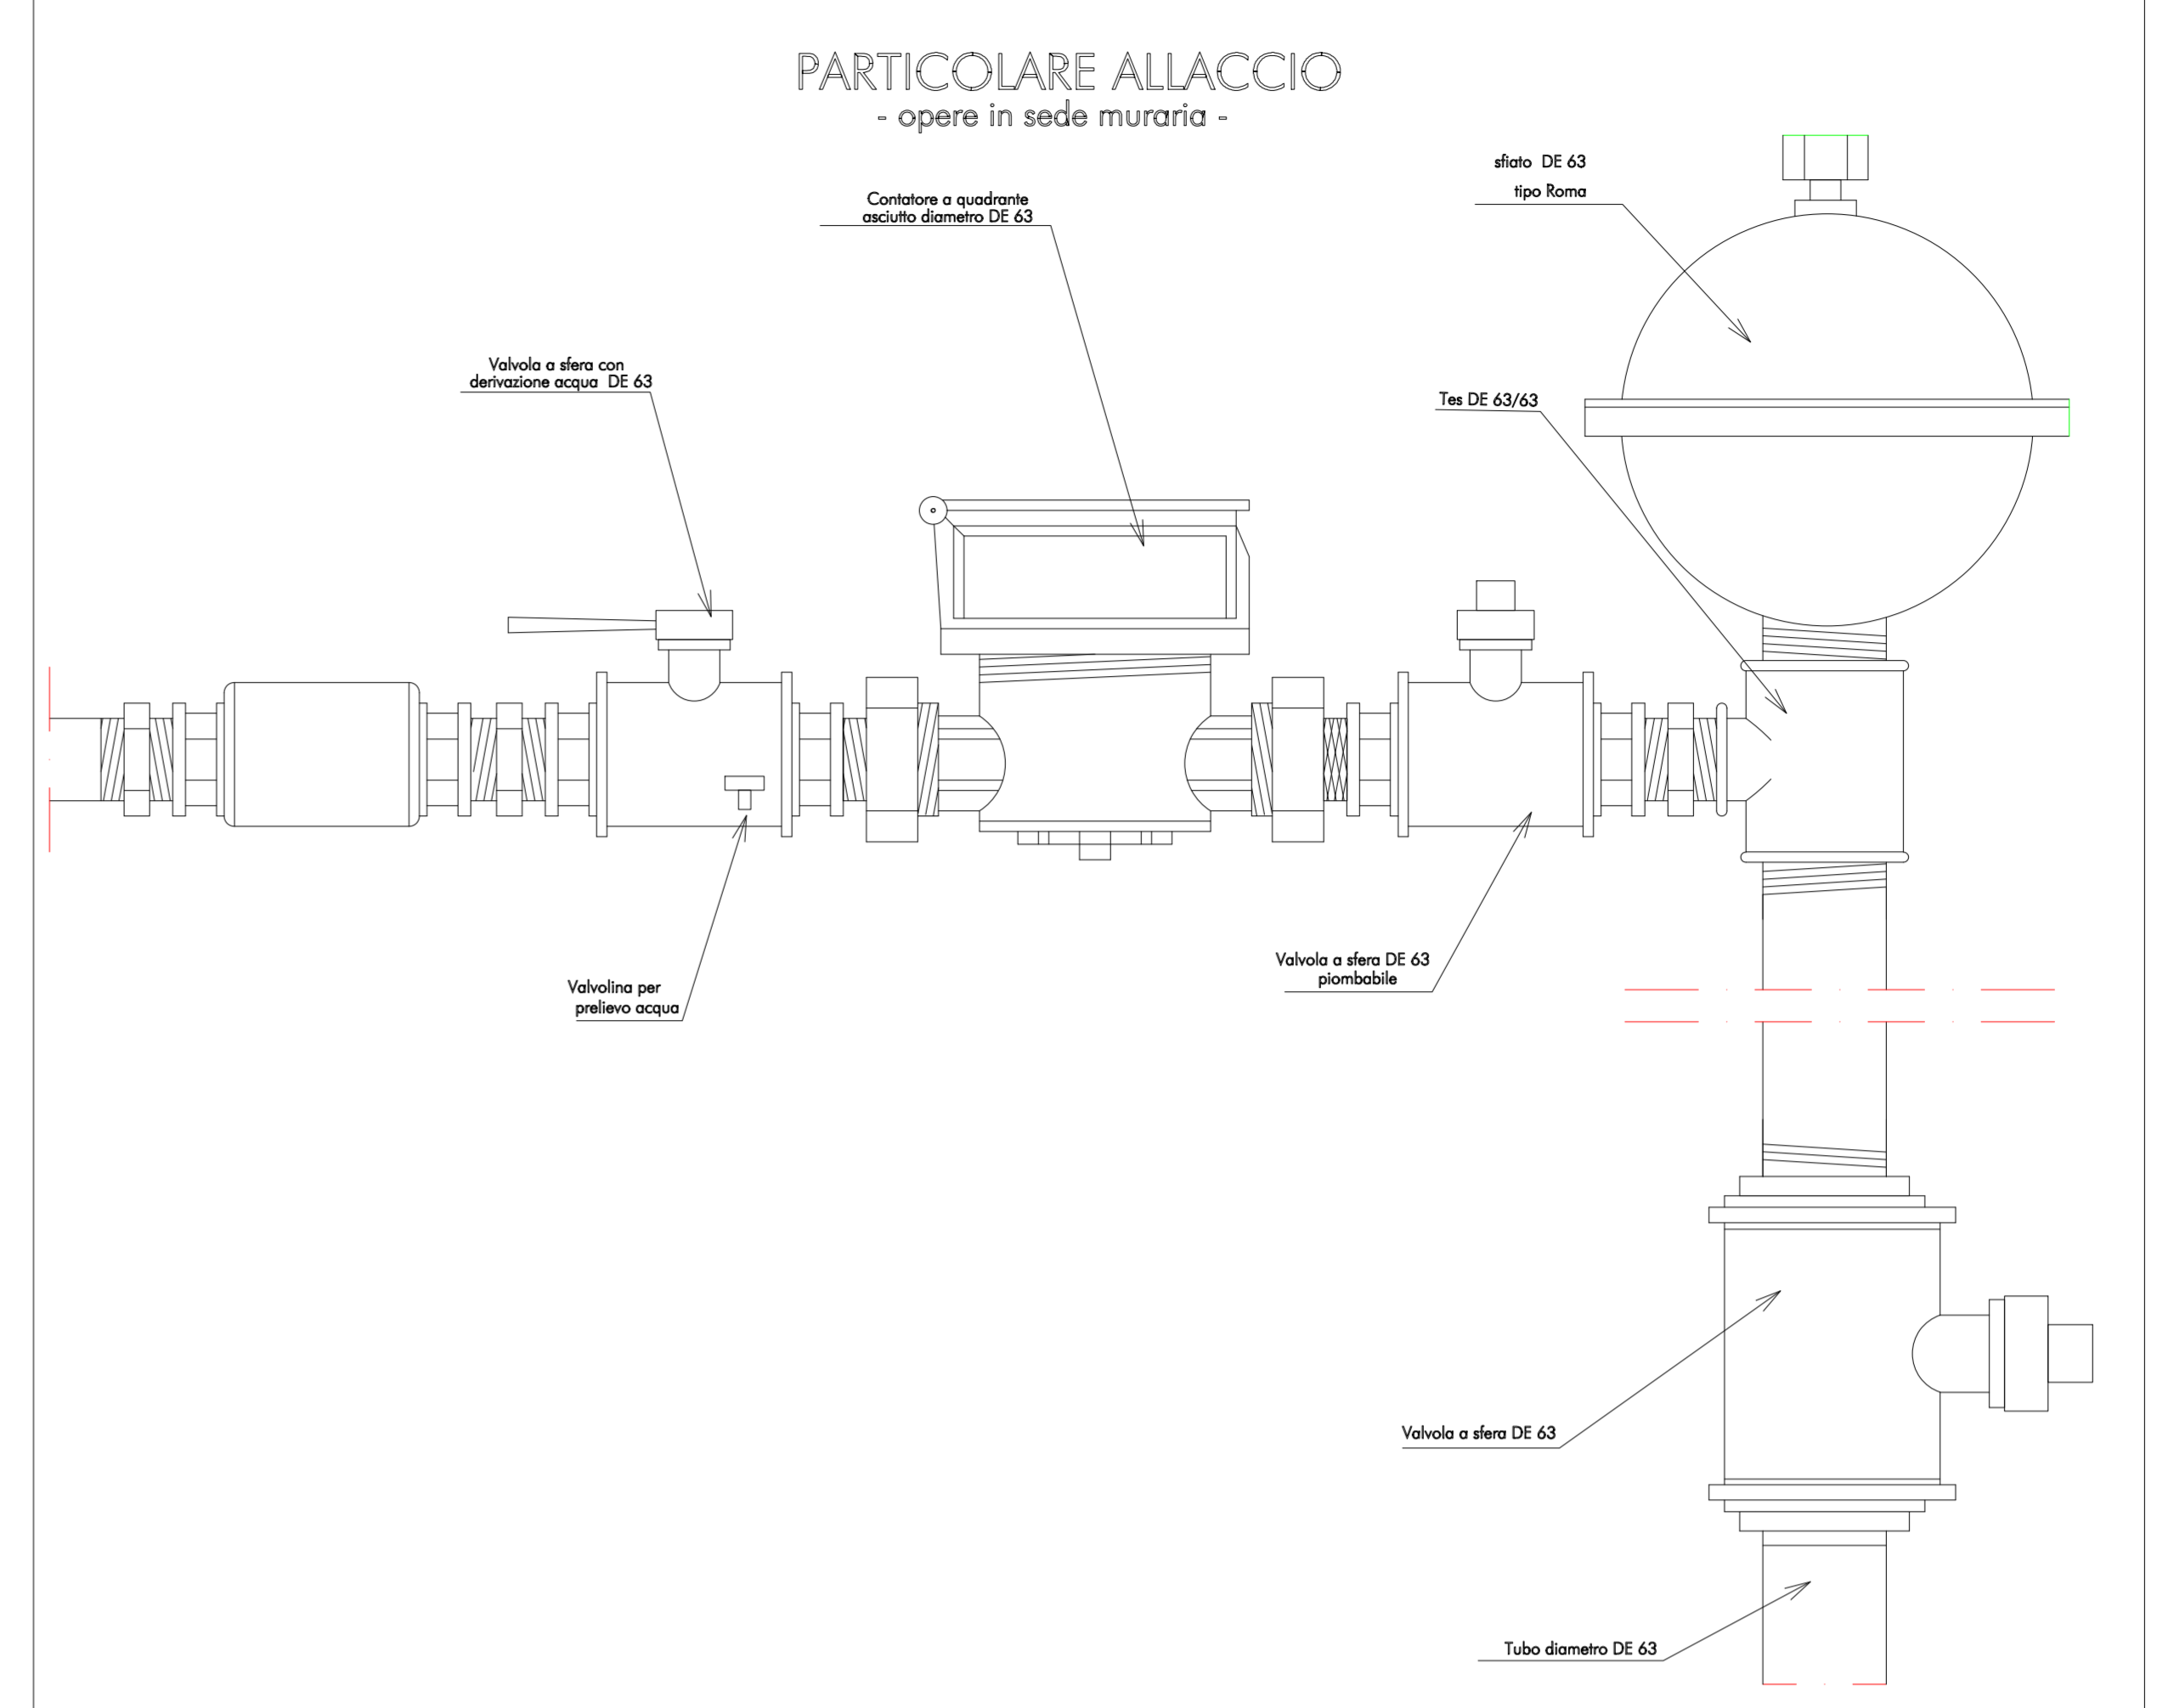

PIANTA

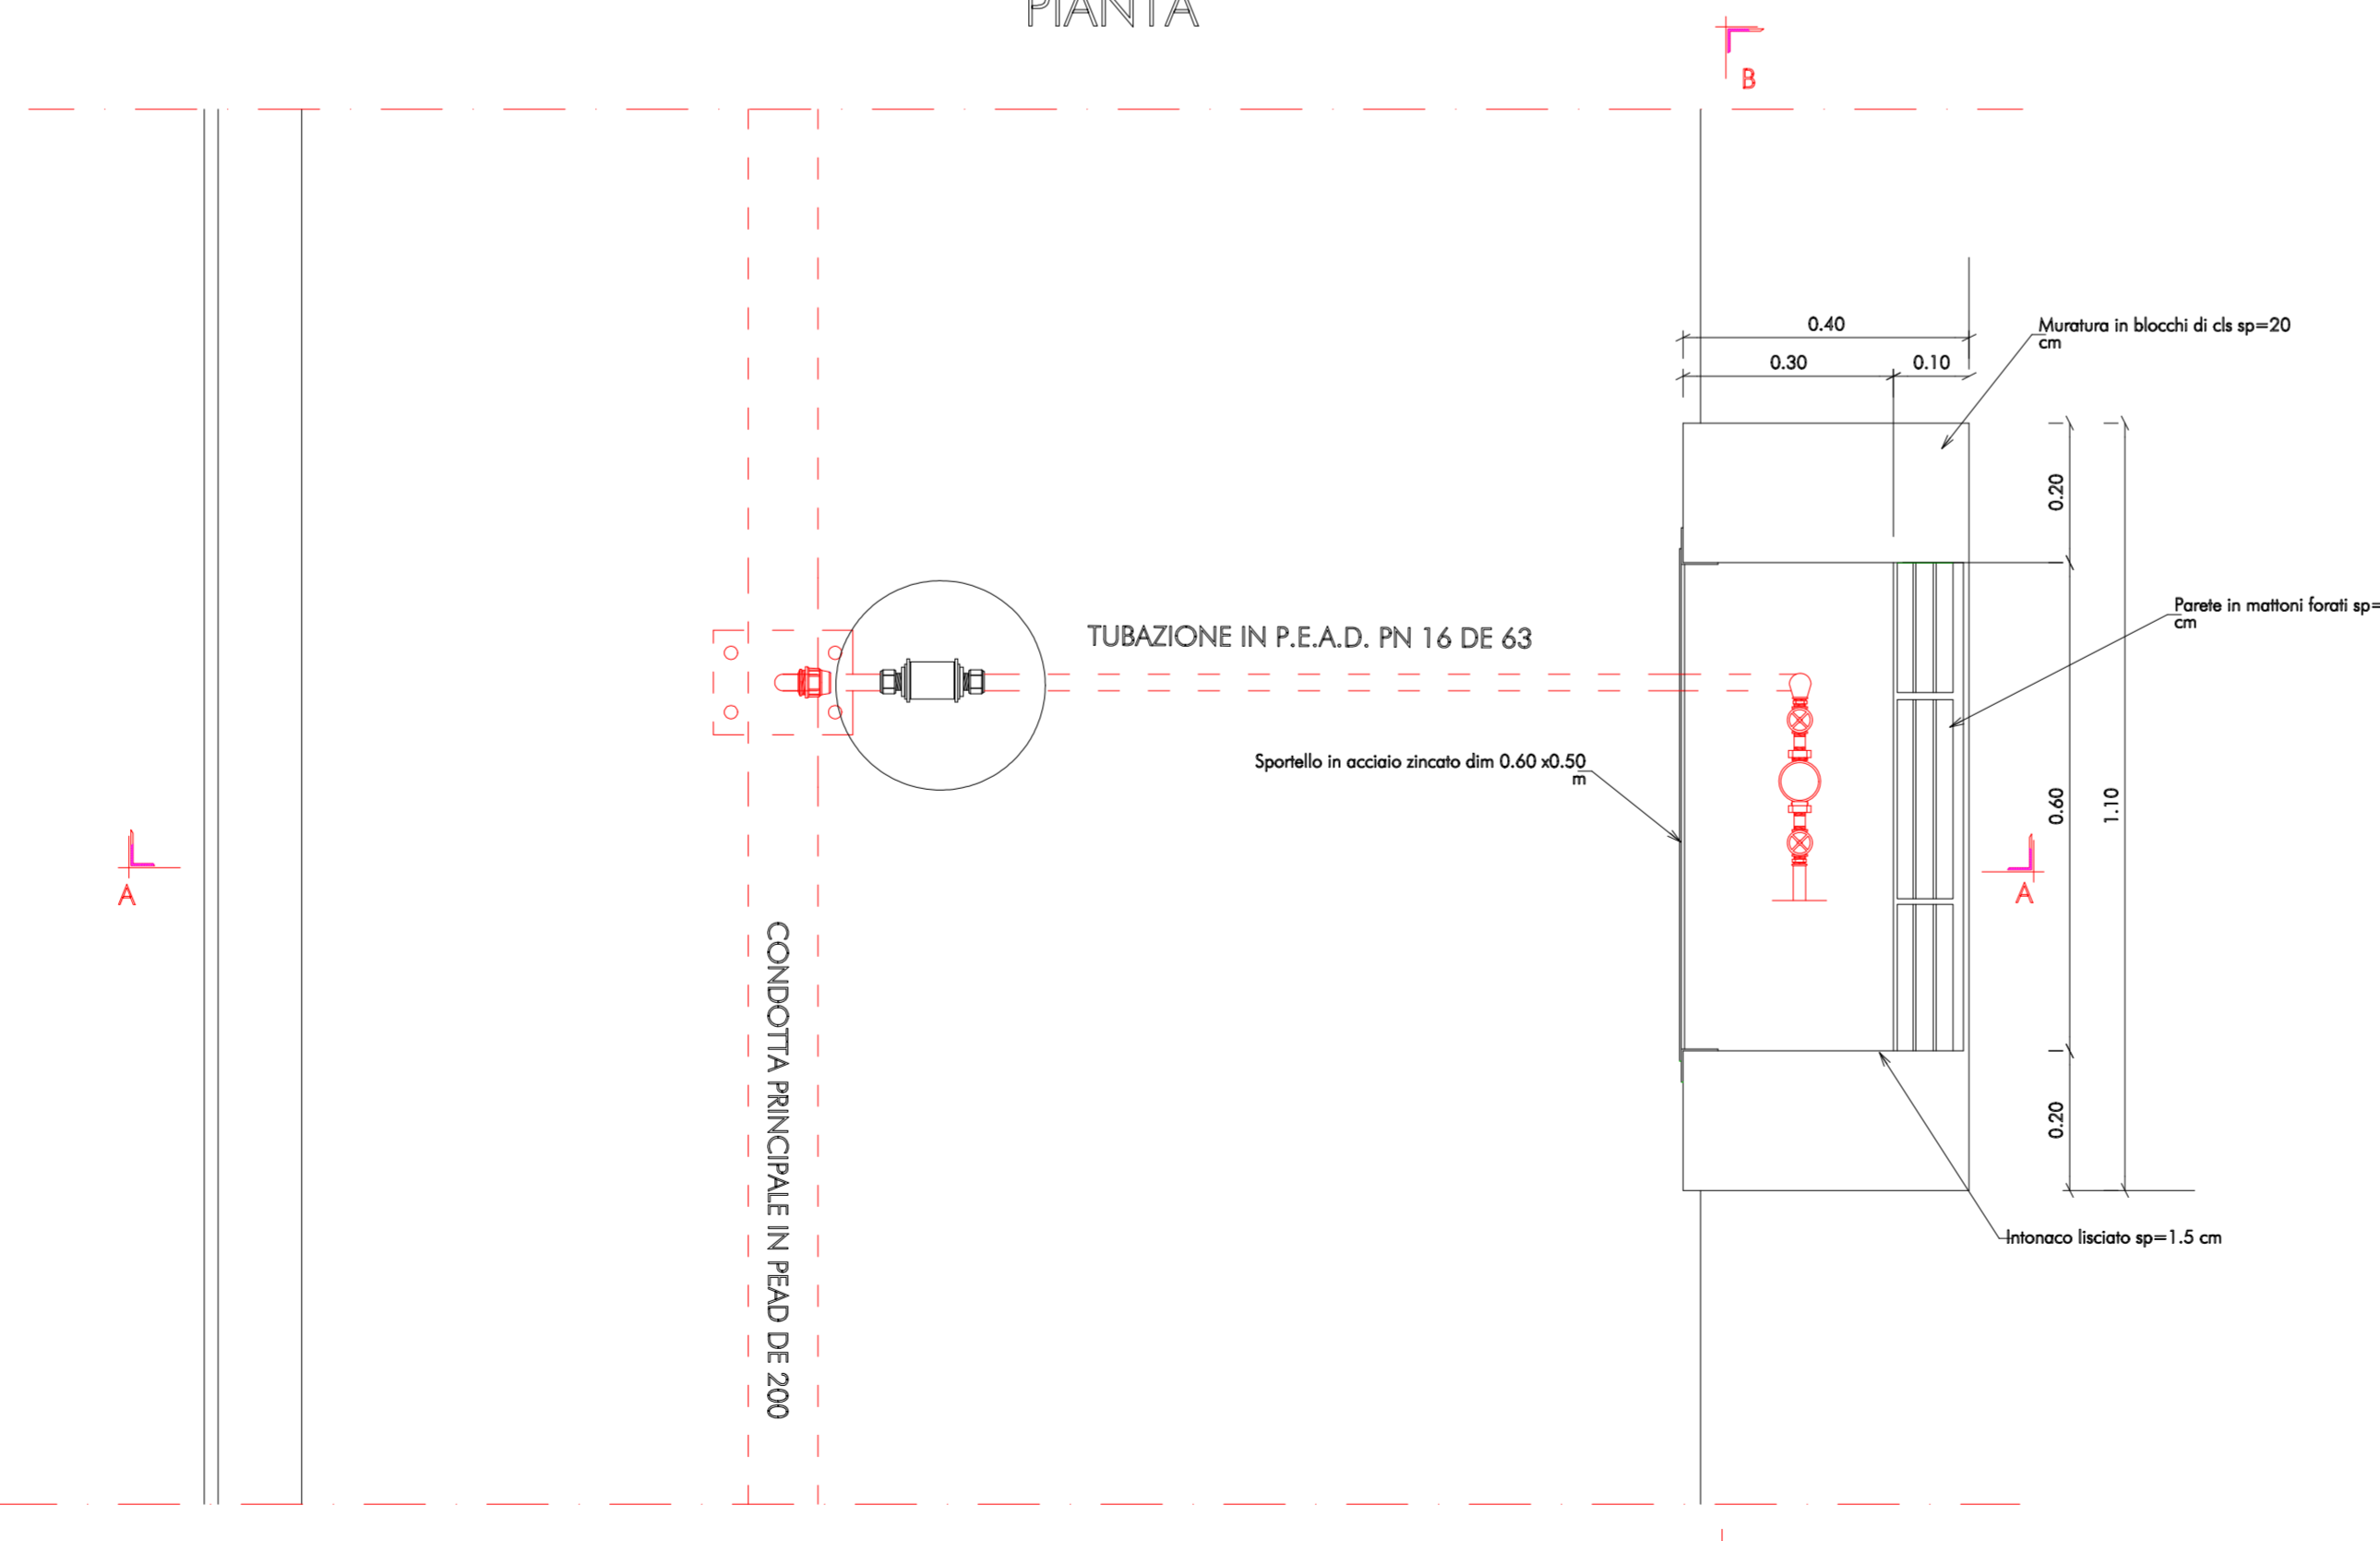

PARTICOLARE ALLACCIO  
- opere in sede stradale -

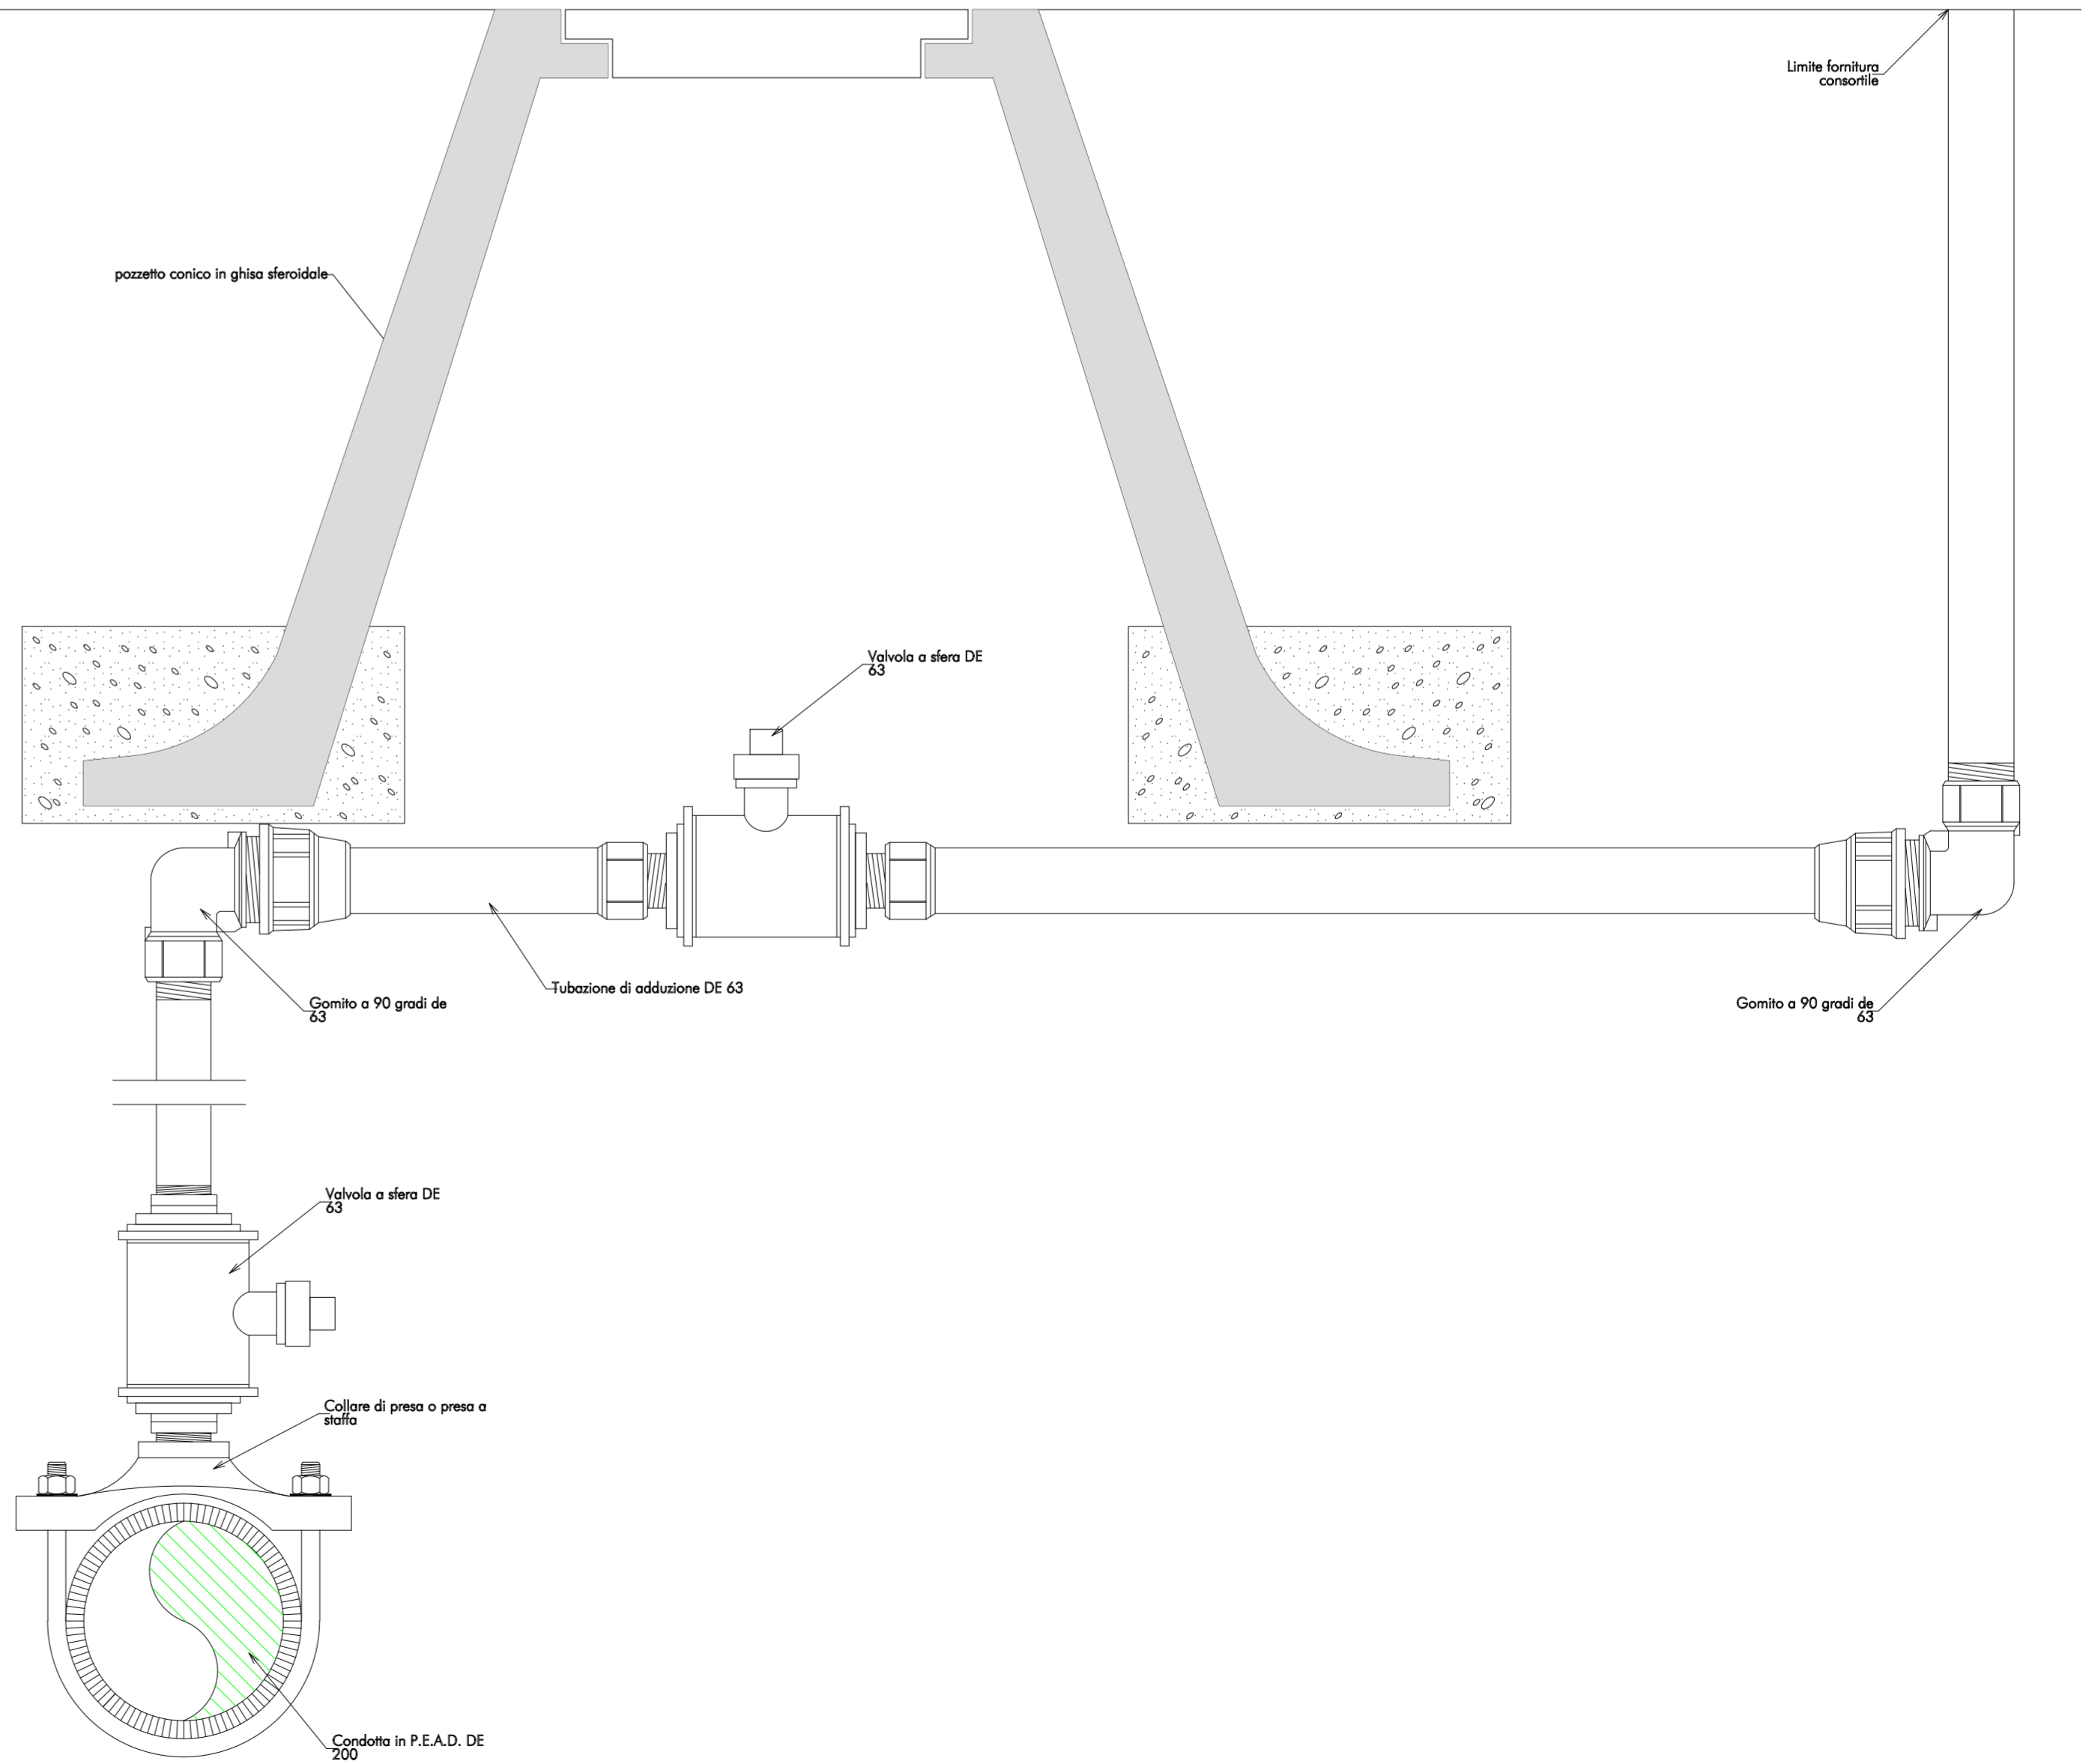

**CONSORZIO INDUSTRIALE PROVINCIALE NORD EST SARDEGNA - GALLURA**  
 CONSORZIO INDUSTRIALE PROVINCIALE NORD EST SARDEGNA - GALLURA  
 ENTE PUBBLICO (ART. 3, L. R. N° 10 DEL 25.07.08)  
 Iscr. Reg. Imprese di Sassari n° 113021 - C.F. 82004630909 - P.Iva 05322750902  
 SETTORE PROGETTAZIONE E DIREZIONE DEI LAVORI

**PIANO REGOLATORE INDUSTRIALE  
DI COORDINAMENTO TERRITORIALE**

**PIANO PARTICOLAREGGIATO  
AGGLOMERATO DELLE ATTIVITA'  
PRODUTTIVE DI MONTI**

ELABORATO	<b>6.5</b>	PARTICOLARI COSTRUTTIVI ALLACCIO IDRICO	SCALA: 1:10
-----------	------------	--------------------------------------------	-------------

PROGETTISTI:  
 Arch. Salvatore Murgia  
 Arch. Franco Guerrieri  
 Geom. G. Paolo Langiu

IL PRESIDENTE  
 Dr. Dott. Stefano Nizzi

IL DIRETTORE GENERALE  
 Dott. Aldo Carta

IL RESPONSABILE DEL PROCEDIMENTO  
 Ing. Antonio F. Casgu

Rev.	Data	Descrizione	Redatto	Verificato	Approvato
0					
1					
2					
3					
4					
5					

Commissa: 0009 Tipo: INFRASTRUTTURE File: - Responsabile commissari: MURRILLI Formati: -  
 CIPNES - Gallura - sede legale in Ombia 07026 - Zona Industriale Loc. Cala Saccaia, ( tel. 0789/597125 - 597099 - fax 0789/597126 )  
 e-mail protocollo@pec.cipnes.it - sito www.cipnes.it