



CONSORZIO INDUSTRIALE PROVINCIALE NORD EST SARDEGNA - GALLURA
 ENTE PUBBLICO (ART. 3, L. R. N° 10 DEL 25.07.08)
 Iscr. Reg. Imprese di Sassari n° 113021 - C.F. 82004630909 - P.Iva 00322750902
 SETTORE PROGETTAZIONE E DIREZIONE DEI LAVORI

PIANO REGOLATORE INDUSTRIALE DI COORDINAMENTO TERRITORIALE

PIANO PARTICOLAREGGIATO AGGLOMERATO DELLE ATTIVITA' PRODUTTIVE DI MONTI

ELABORATO

6.7 PARTICOLARI COSTRUTTIVI
 POZZETTO RETE TELEFONICA

SCALA: 1:25

PROGETTISTI:

Arch. Salvatore Murgia
 Arch. Franco Guerrieri
 Geom. G. Paolo Langiu

IL PRESIDENTE
 On. Dott. Settimo Nizzi

IL DIRETTORE GENERALE
 Dott. Aldo Carta


IL RESPONSABILE DEL PROCEDIMENTO
 Ing. Antonio F. Calgiu

Rev.	Data	Descrizione	Redatto	Verificato	Approvato
0					
1					
2					
3					
4					
5					



CIPNES - Gallura - sede legale in Olbia 07026 - Zona Industriale Loc. Cala Saccaia, (tel. 0789/597125 - 597099 - fax 0789/597126)
 e-mail protocollo@pec.cipnes.it - sito www.cipnes.it

PARTICOLARE POZZETTO RETE TELEFONICA DIM. 60X60X80 CM

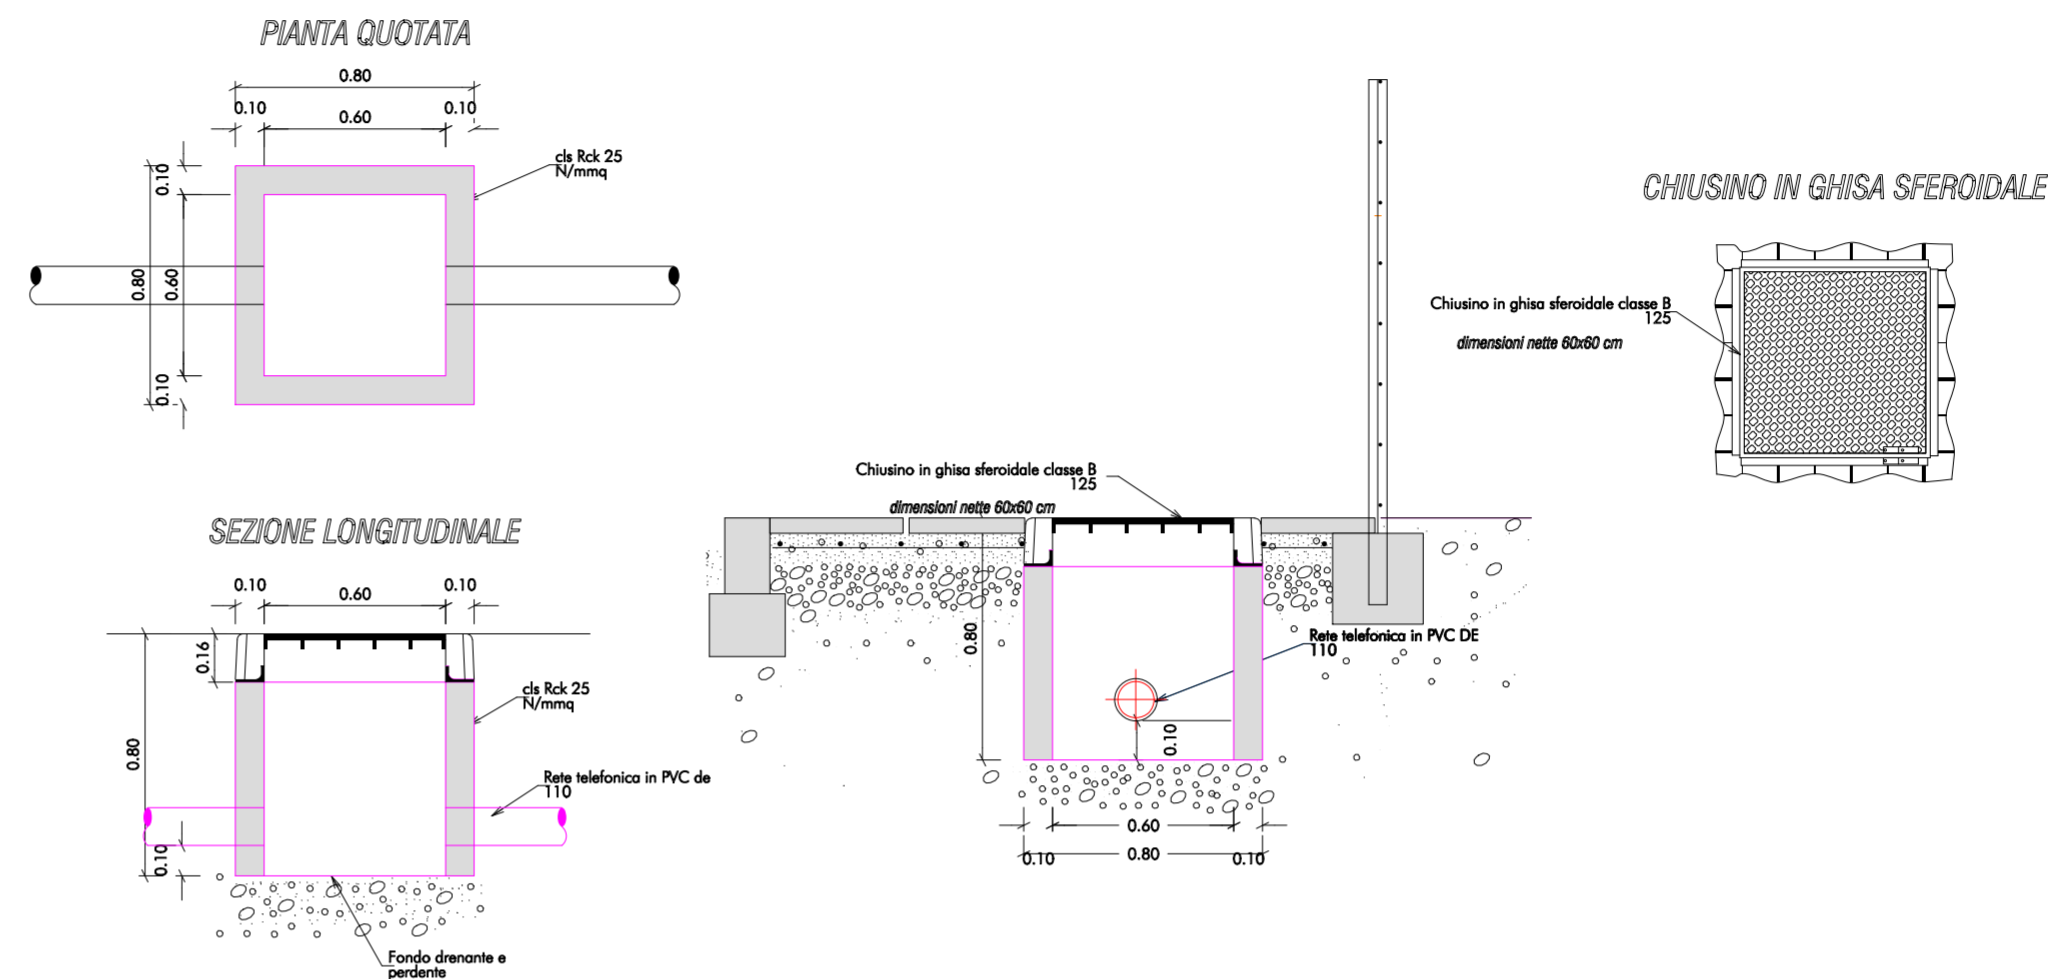

PARTICOLARE POZZETTO RETE TELEFONICA DIM. 120X60X80 CM

