



**CONSORZIO INDUSTRIALE PROVINCIALE NORD EST SARDEGNA - GALLURA**  
 ENTE PUBBLICO (ART. 3, L. R. N° 10 DEL 25.07.08)  
 Iscr. Reg. Imprese di Sassari n° 113021 - C.F. 82004630909 - P.Iva 00322750902  
 SETTORE PROGETTAZIONE E DIREZIONE DEI LAVORI

## PIANO REGOLATORE INDUSTRIALE DI COORDINAMENTO TERRITORIALE

### PIANO PARTICOLAREGGIATO AGGLOMERATO DELLE ATTIVITA' PRODUTTIVE DI MONTI

ELABORATO **6.9** PARTICOLARI COSTRUTTIVI SCALA: 1:20  
 PLINTO PALO PUBBLICA ILLUMINAZIONE

**PROGETTISTI:**

Arch. Salvatore Murgia  
 Arch. Franco Guerrieri  
 Geom. G. Paolo Langiu

IL PRESIDENTE  
 On. Dott. Settimo Nizzi

IL DIRETTORE GENERALE  
 Dott. Aldo Carta





IL RESPONSABILE DEL PROCEDIMENTO  
 Ing. Antonio F. Catgiu

Commissa: 0009	Tipo: INFRASTRUTTURE	File: -	Responsabile commessa: G. MAURELLI	Formato: -	
Rev.	Data	Descrizione	Redatto	Verificato	Approvato
0					
1					
2					
3					
4					
5					



CIPNES - Gallura - sede legale in Olbia 07026 - Zona Industriale Loc. Cala Saccaia, ( tel. 0789/597125 - 597099 - fax 0789/597126 )  
 e-mail protocollo@pec.cipnes.it - sito www.cipnes.it

## PLINTO DI FONDAZIONE PALO RETE DI ILLUMINAZIONE

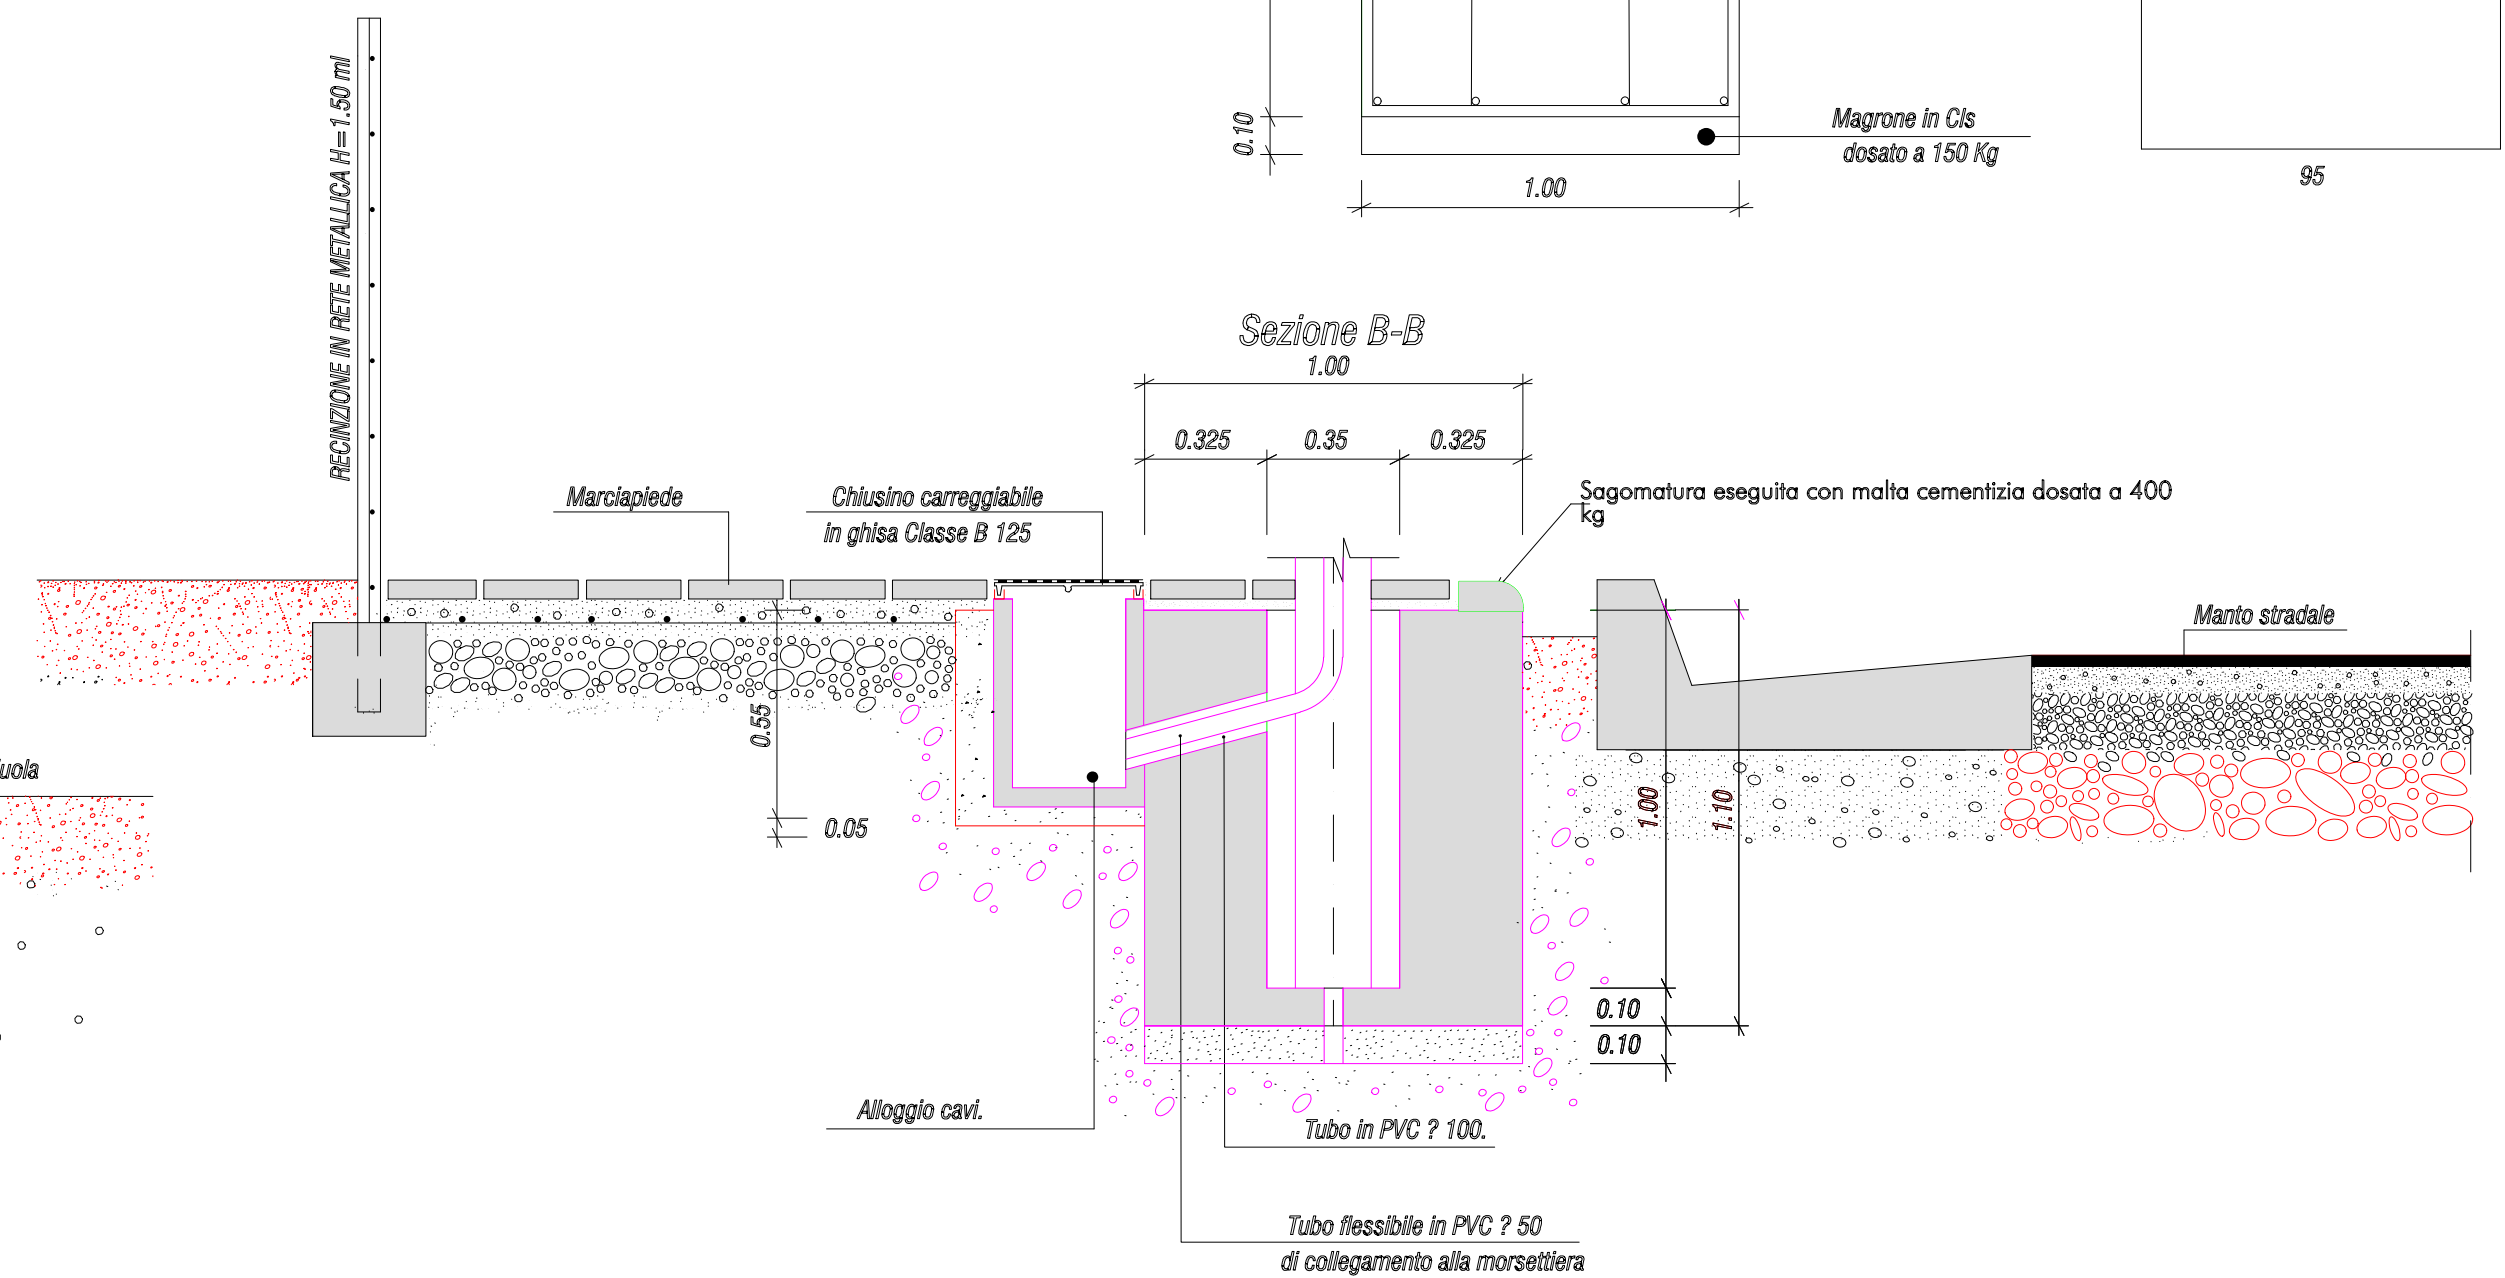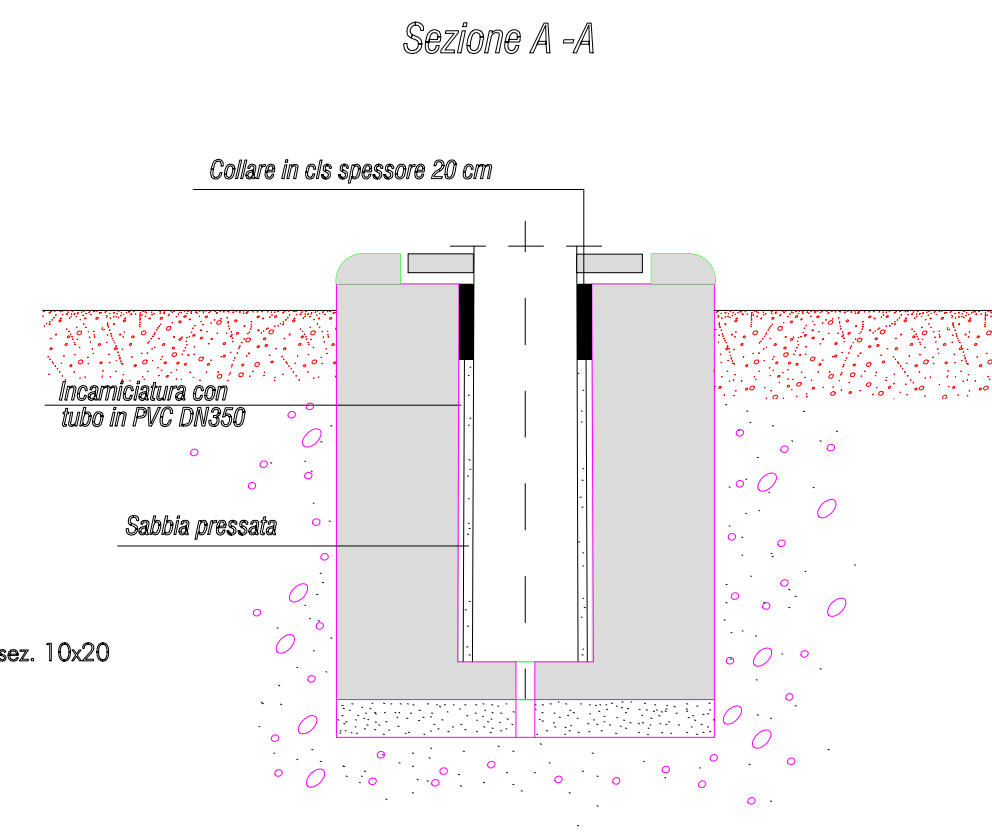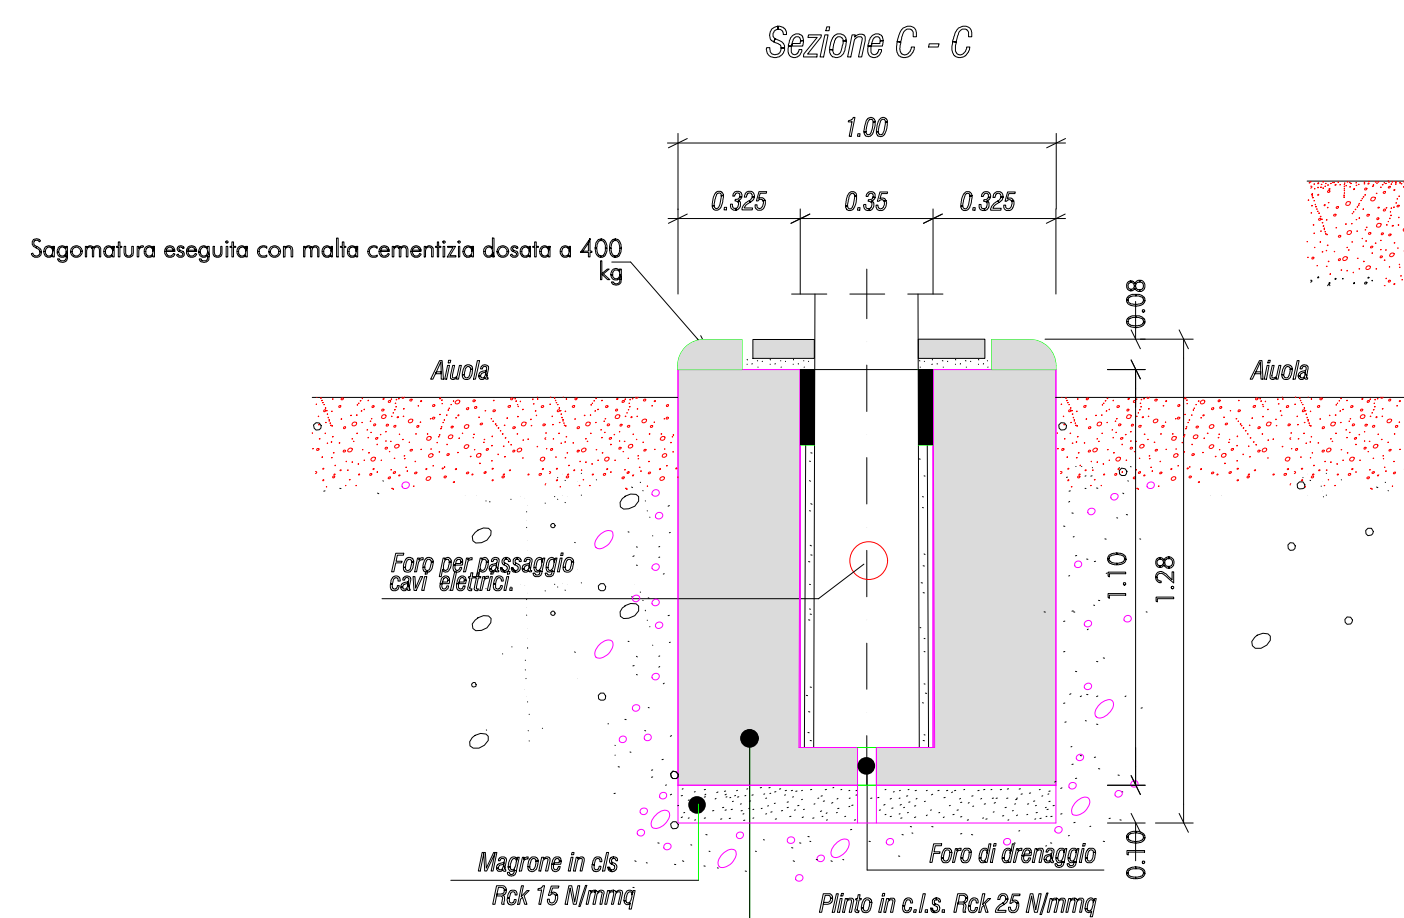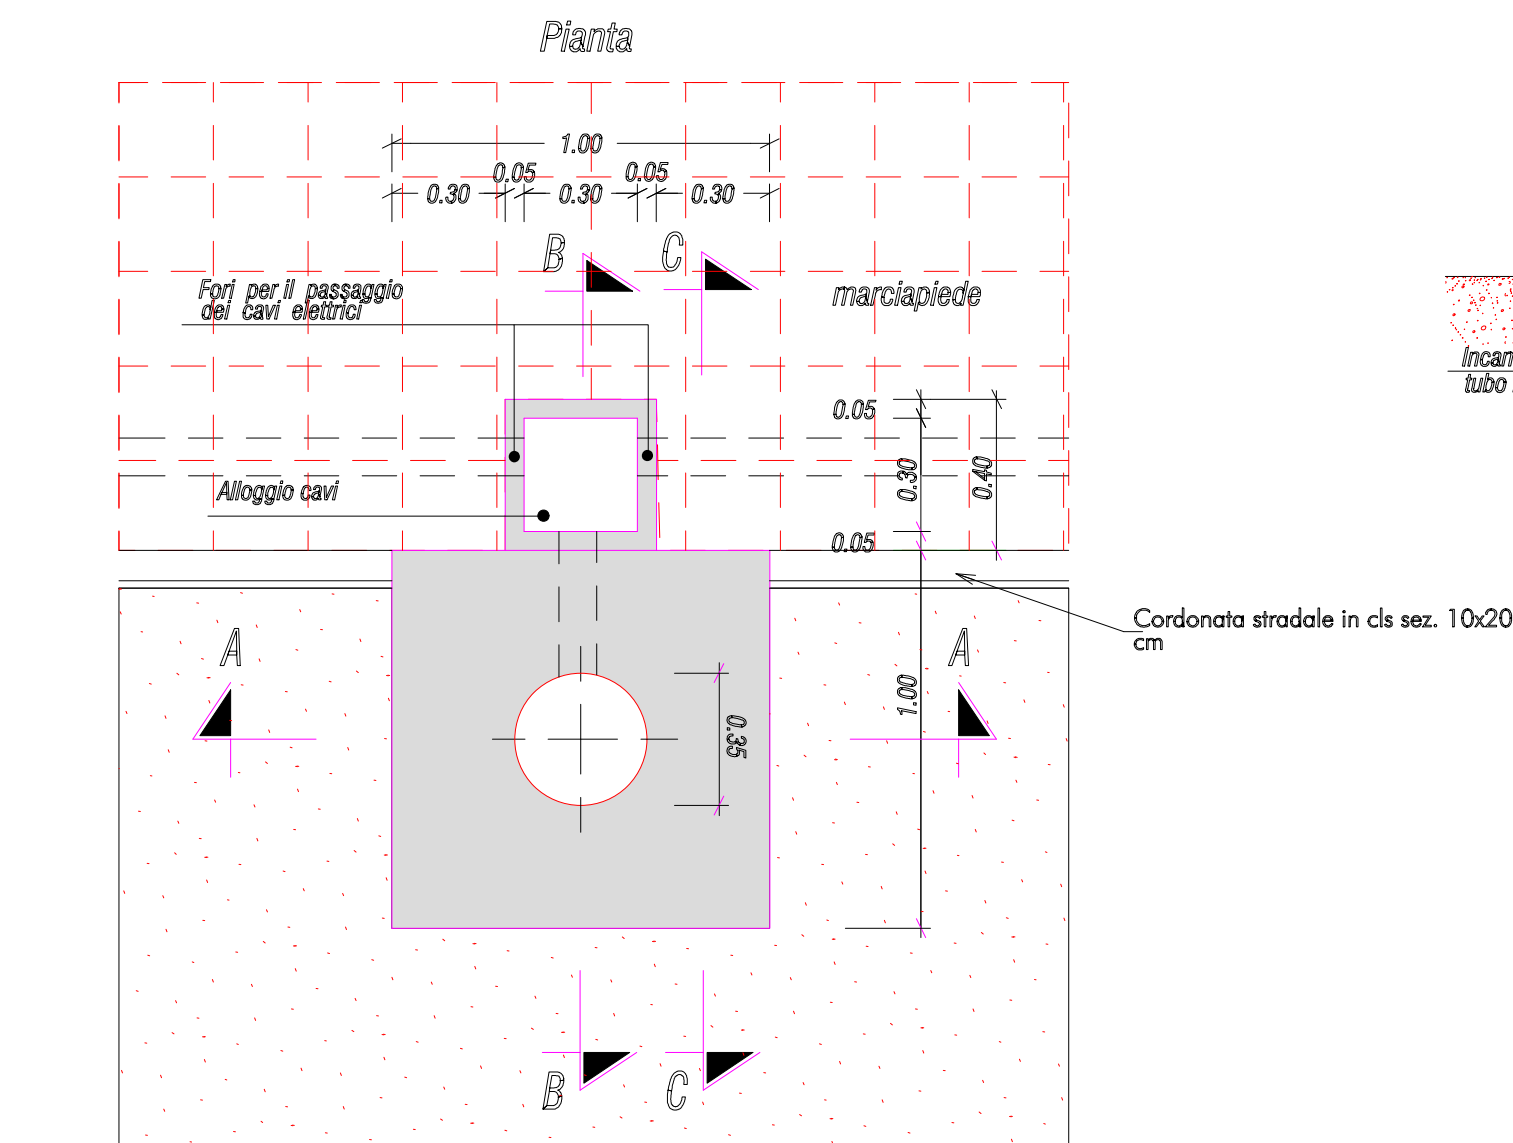

## PARTICOLARE ARMATURA

