
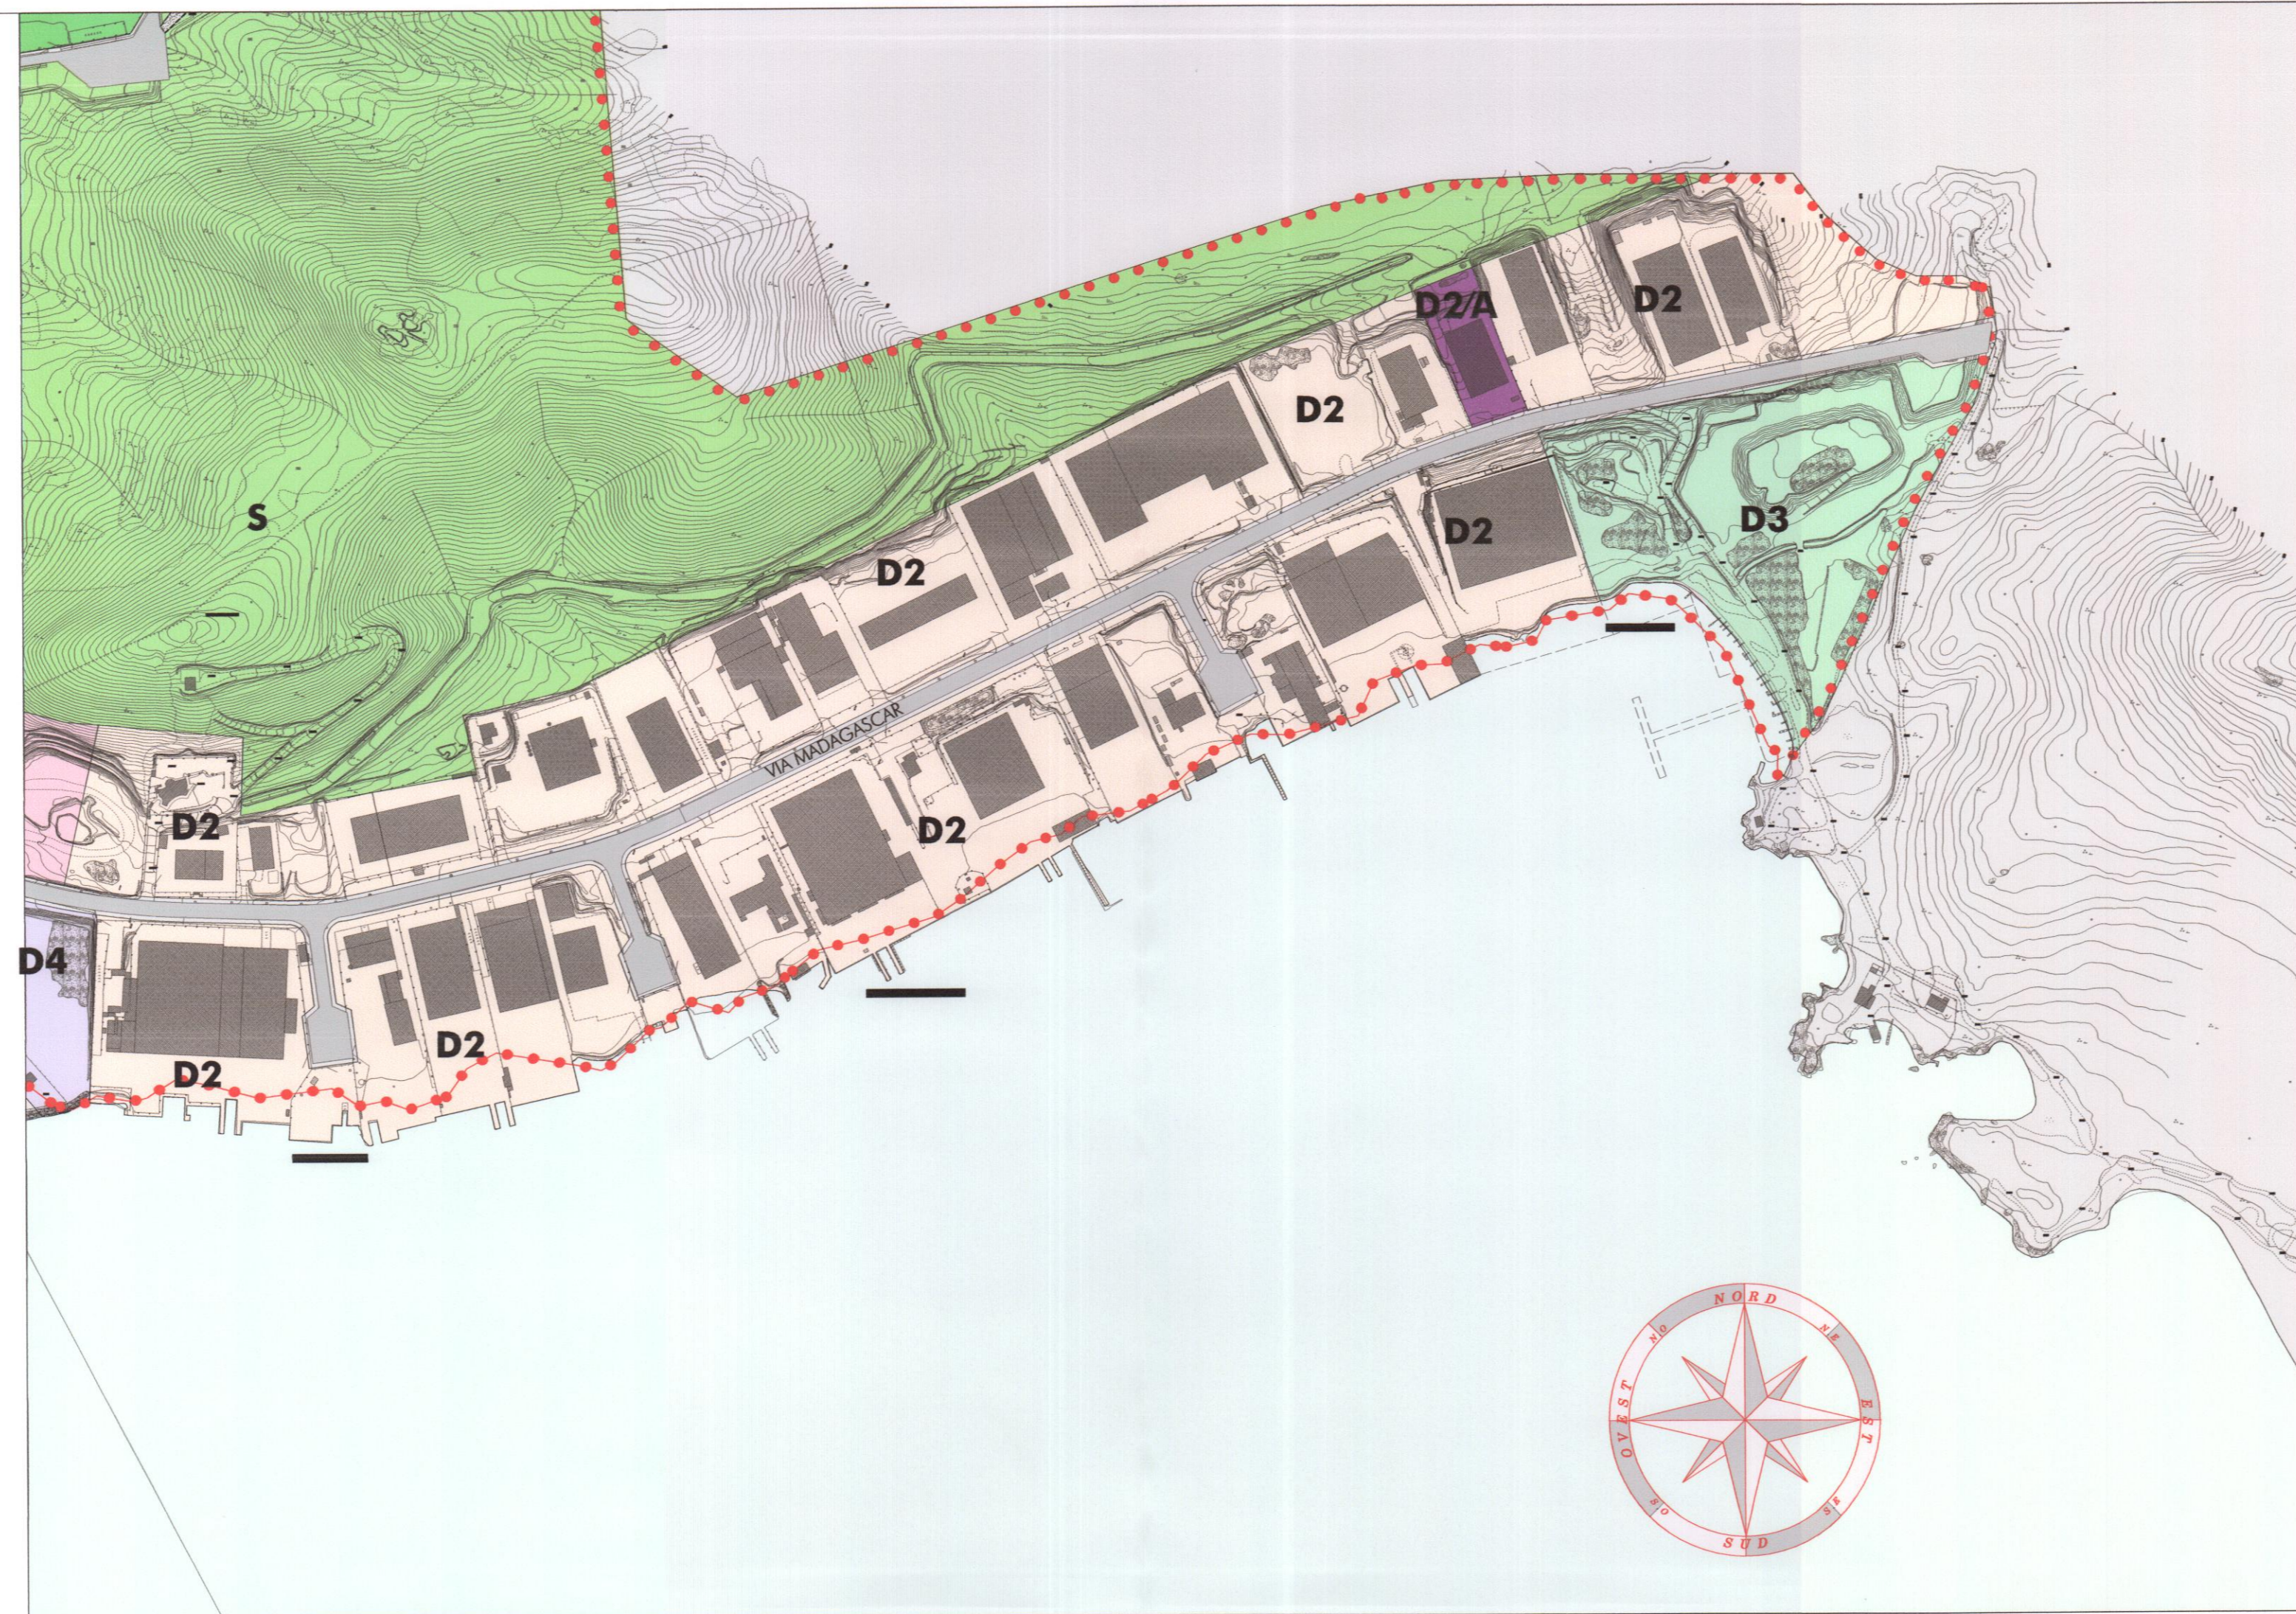


LEGENDA

- D2** Zone per la piccola industria, artigianato e terziario connesse alle attività del mare (art. 22 N.T.A.)
- D2/A** Zone per la piccola industria, artigianato e terziario connesse alle attività del mare (art. 22-bis N.T.A.)
- D3** Comparto per attività produttive nel settore dei servizi direzionale - commerciale - ricettivo (art. 26 N.T.A.)
- S** Zone verdi e di valorizzazione ambientale, spazi ed impianti ad uso collettivo e di pubblica utilità - parcheggi pubblici (art. 35 N.T.A.)
- Viabilità** territoriale primaria e secondaria dell'agglomerato (art. 40 N.T.A.)
- Perimetro** agglomerato industriale

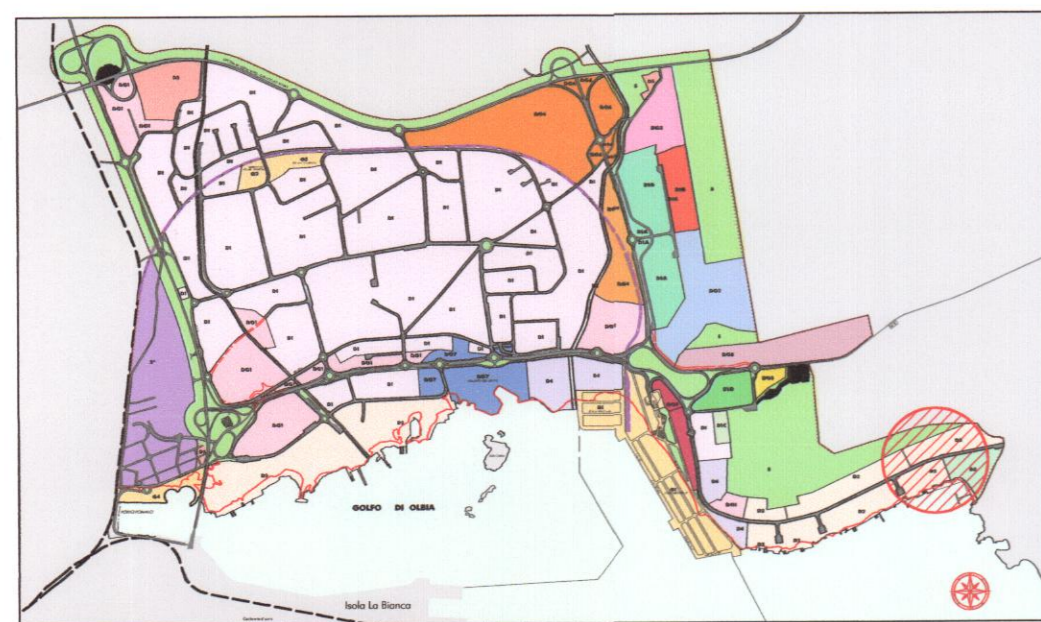

CONSORZIO INDUSTRIALE PROVINCIALE NORD EST SARDEGNA - GALLURA
 ENTE PUBBLICO (ART. 3, L.R. N° 10 DEL 25.07.2008)
 Iscr. Reg. Imprese di Sassari n° 113021 - C.F. 82004630909 - P.Iva 00322750902
 SETTORE PROGETTAZIONE E DIREZIONE DEI LAVORI

PIANO REGOLATORE TERRITORIALE DELLE AREE INDUSTRIALI GESTITE DAL CIPNES - GALLURA (P.R.T.C.) AGGLOMERATO INDUSTRIALE DI OLBIA

VARIANTE PIANIFICATORIA NORMATIVA PARTICOLARE NON ESSENZIALE
 RIGUARDANTE IL COMPARTO PRODUTTIVO D2
 APPROVATA CON DELIBERA DELL'ASSEMBLEA GENERALE
 N. 4 DEL 21 luglio 2017.

ELABORATO - **1.0** STRALCIO ZONIZZAZIONE DEL COMPARTO INTERESSATO
 DALLA VARIANTE URBANISTICA APPROVATA CON DELIBERA
 DELL'ASSEMBLEA GENERALE N. 4 DEL 21 luglio 2017 SCALA 1:4.000

GRUPPO DI LAVORO:
 Ing. Antonio F. Catgiu Progettista incaricato
 Geom. Marco Sanna Collaboratore
 Geom. Bastianino Mariano Collaboratore

(Handwritten signature)



IL DIRETTORE GENERALE
 Dott. Aldo Carta

IL RESPONSABILE DEL PROCEDIMENTO
 Ing. Antonio F. Catgiu