

LEGENDA ZONIZZAZIONI

D1	Zone per la piccola e media industria, artigianato, terziario e commerciale
D2	Zone per le attività produttive
D/G	Comparto per attività produttive nel settore dei servizi direzionale - commerciale - ricettivo
G	Zona di interesse generale e collettivo
S	Verde pubblico e di protezione paesaggistica
FF.SS.	Fascia di rispetto ferroviaria
	Strade agglomerato industriale
	Area non oggetto del Piano Particolareggiato
	Perimetro agglomerato industriale


LEGENDA	
	Cable elettrica
	Quadro di comando e controllo in progetto
	Rede di illuminazione stradale in progetto
	Rede pubblica illuminazione in progetto
	Picchetto di deflessione in progetto
	Materiale e diametro cavo/cabla

TABELLA RIEPILOGATIVA DATI SUPERFICIE FONDIARIA

DESTINAZIONI	PREVISIONI DI PIANO (mq)	PERCENTUALE (%)
Superficie totale zone (D1-D2)	332.999	87,94%
Superficie totale zone (D/G)	45.345	11,97%
Superficie totale zone (G)	327	0,09%
Superficie fondiaria complessiva	378.671	100%

TABELLA RIEPILOGATIVA DATI SUPERFICIE TERRITORIALE

DESTINAZIONI	PREVISIONI DI PIANO (mq)	PERCENTUALE (%)
Superficie fondiaria totale (D1-D2-D/G-G)	378.671	71,38%
Superficie verde pubblico (S)	67.904	12,80%
Superficie per viabilità e parcheggi	68.010	12,82%
Superficie fascia di rispetto FF.SS.	15.915	3,0%
Superficie territoriale complessiva	530.500	100%

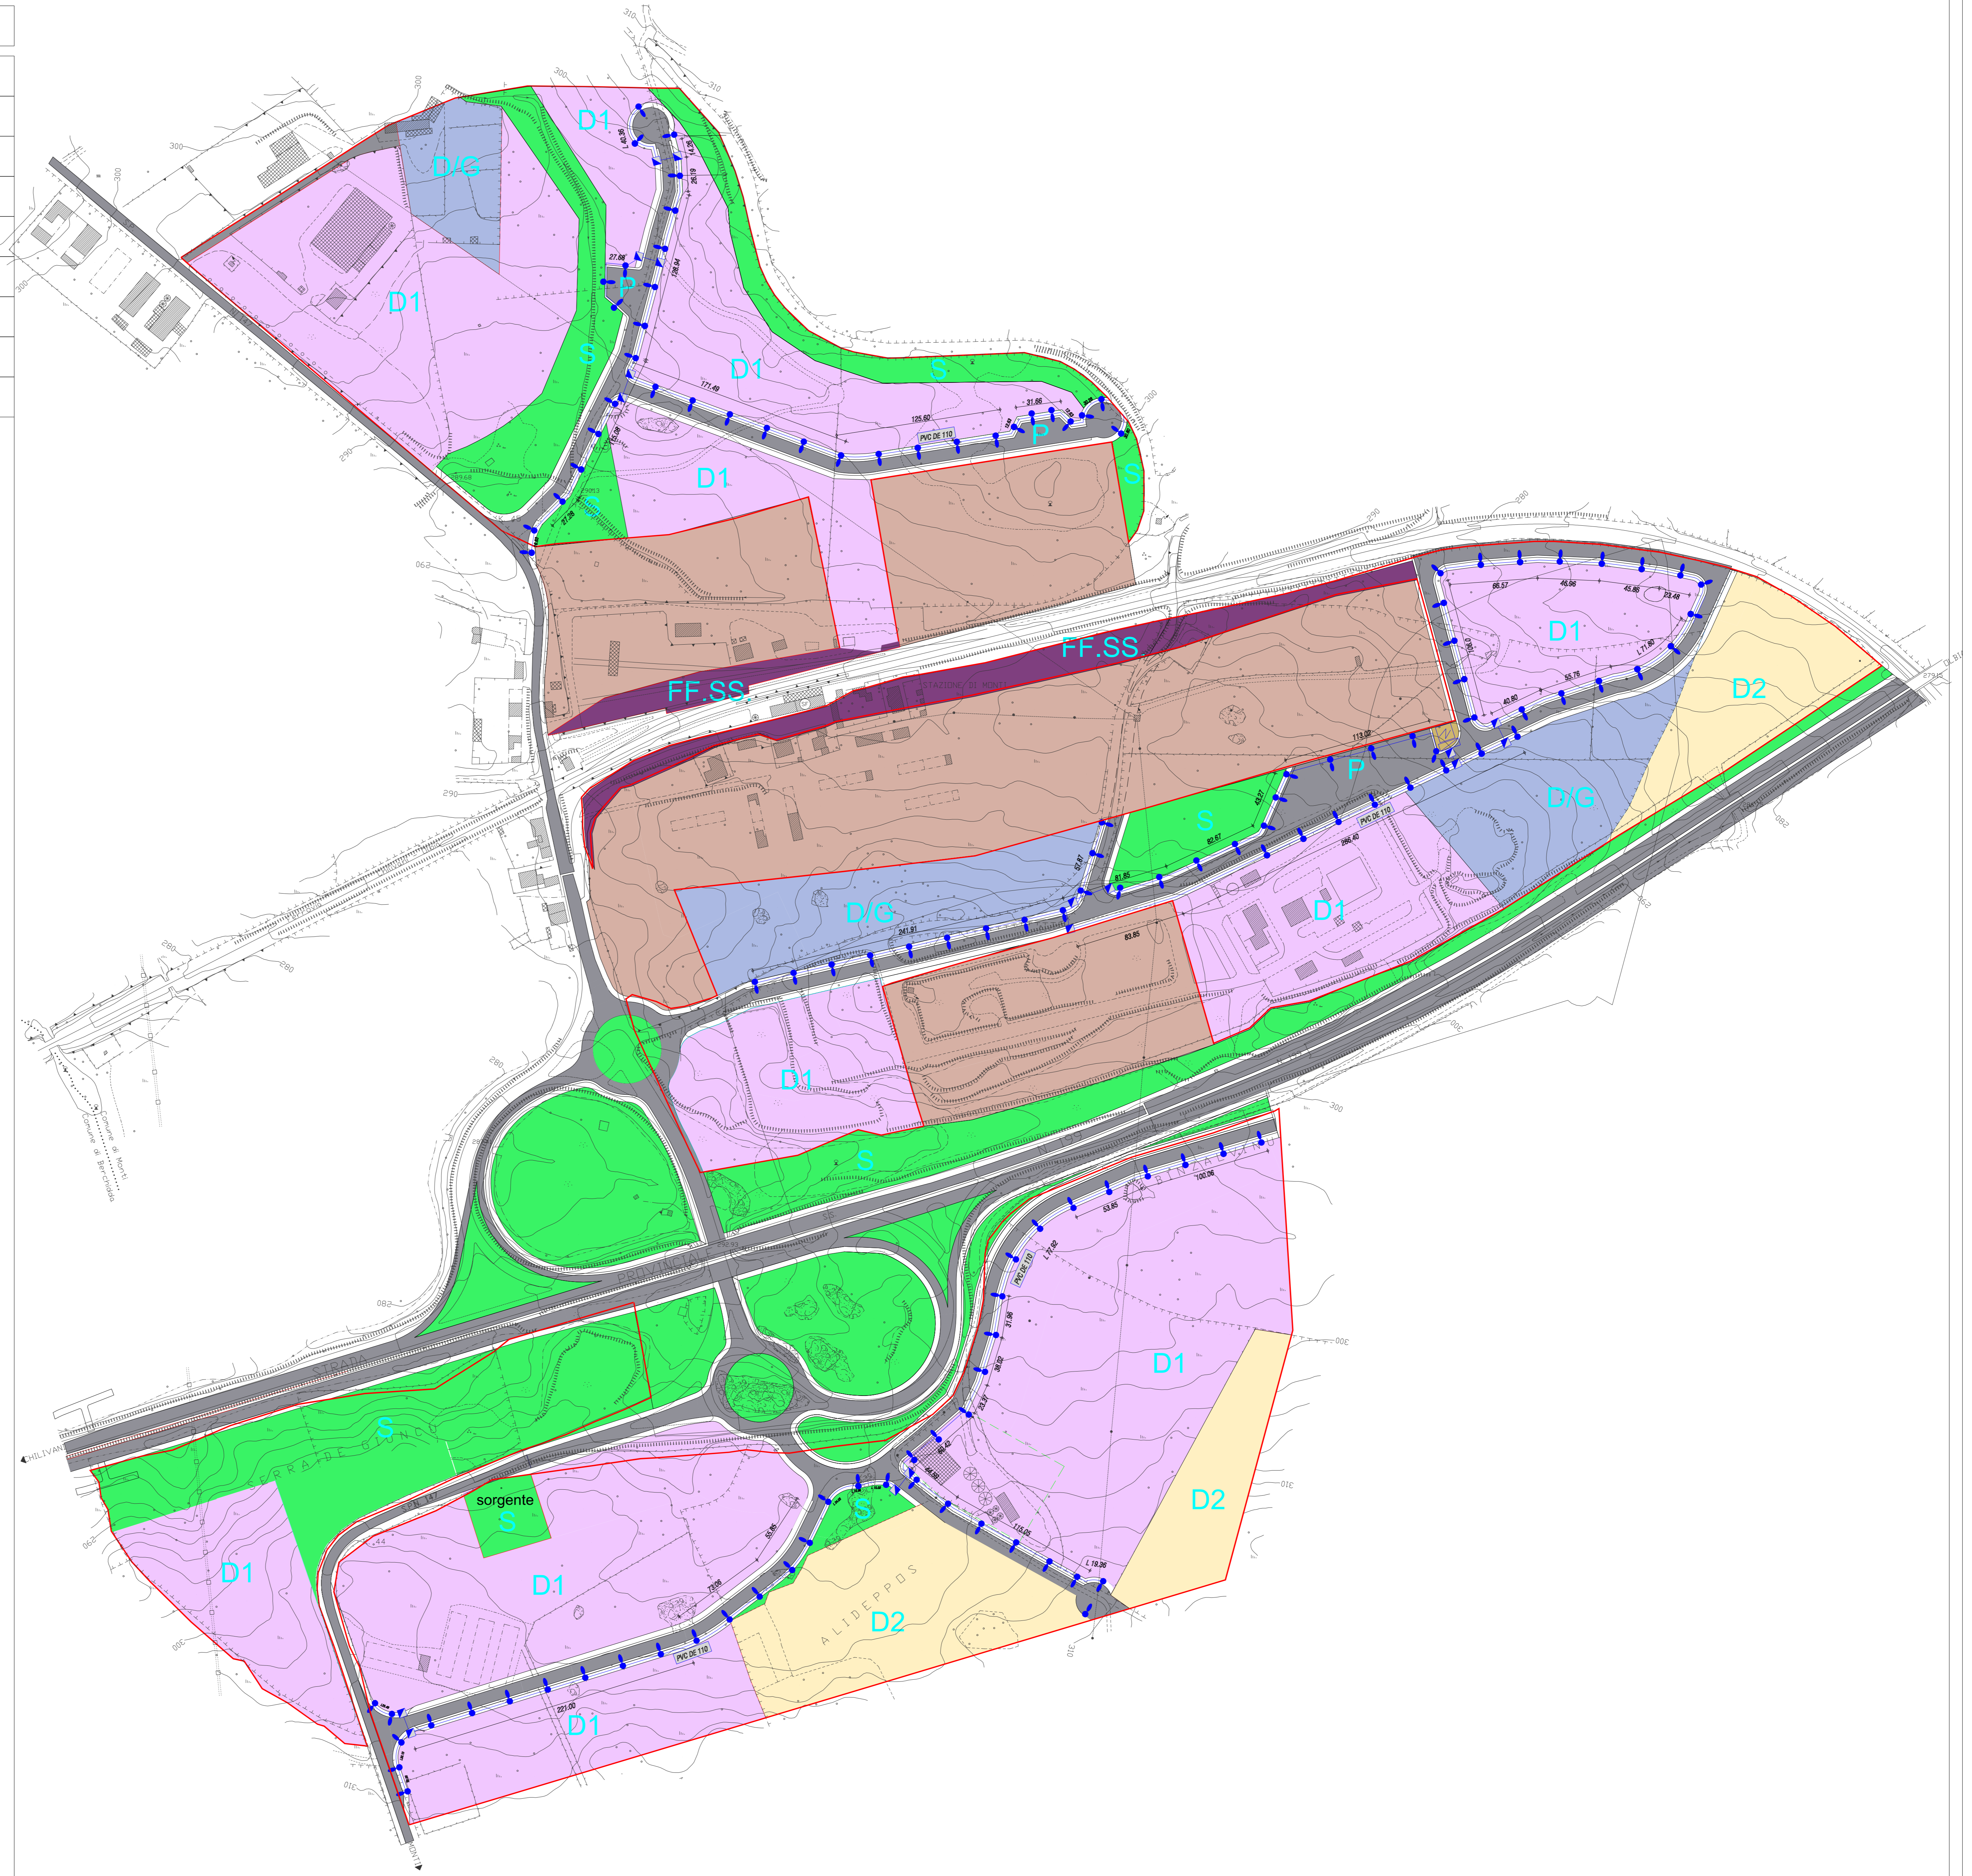

GALLURA
CONSORZIO INDUSTRIALE PROVINCIALE NORD EST SARDEGNA - GALLURA
 ENTE PUBBLICO (ART. 3, L. R. N° 10 DEL 25.07.08)
Iscr. Reg. Imprese di Sassari n° 11391 - C.F. 8204839095 - P.Iva 02022750902
 SETTORE PROGETTAZIONE E DIREZIONE DEI LAVORI

PIANO REGOLATORE INDUSTRIALE DI COORDINAMENTO TERRITORIALE

PIANO PARTICOLAREGGIATO AGGLOMERATO DELLE ATTIVITA' PRODUTTIVE DI MONTI

ELABORATO **5.8** PLANIMETRIA RETE PUBBLICA ILLUMINAZIONE SCALA 1:2000

PROGETTISTI:
 Arch. Salvatore Murgia
 Arch. Franco Guerrieri
 Geom. G. Paolo Langiu

IL PRESIDENTE
 On. Dott. Sotimo Nuzi

IL DIRETTORE GENERALE
 Dott. Aldo Carta

IL RESPONSABILE DEL PROCEDIMENTO
 Ing. Antonio F. Cagiu

Rev.	Data	Descrizione	Redatto	Verificato	Approvato
0					
1					
2					
3					
4					
5					