



CONSORZIO INDUSTRIALE PROVINCIALE NORD EST SARDEGNA - GALLURA
 ENTE PUBBLICO (ART. 3, L. R. N° 10 DEL 25.07.08)
 Iscr. Reg. Imprese di Sassari n° 113021 - C.F. 82004830909 - P.Iva 00322750902
 SETTORE PROGETTAZIONE E DIREZIONE DEI LAVORI

PIANO REGOLATORE INDUSTRIALE DI COORDINAMENTO TERRITORIALE

PIANO PARTICOLAREGGIATO AGGLOMERATO DELLE ATTIVITA' PRODUTTIVE DI MONTI

ELABORATO **6.2** PARTICOLARI COSTRUTTIVI ALLACCIO FOGNARIO SCALA: 1:25

PROGETTISTI:
 Arch. Salvatore Murgia
 Arch. Franco Guerrieri
 Geom. G. Paolo Langiu

IL PRESIDENTE
 On. Dott. Settimo Nizzi

IL DIRETTORE GENERALE
 Dott. Aldo Carta


IL RESPONSABILE DEL PROCEDIMENTO
 Ing. Antonio F. Catigu

Commissa: 0009	Tipo: INFRASTRUTTURE	File: -	Responsabile commessa: G. MAURELLI	Formato: -	
Rev.	Data	Descrizione	Redatto	Verificato	Approvato
0					
1					
2					
3					
4					
5					



CIPNES - Gallura - sede legale in Olbia 07026 - Zona Industriale Loc. Cala Saccaia, (tel. 0789/597125 - 597099 - fax 0789/597126)
 e-mail protocollo@pec.cipnes.it - sito www.cipnes.it

SEZIONE A-A

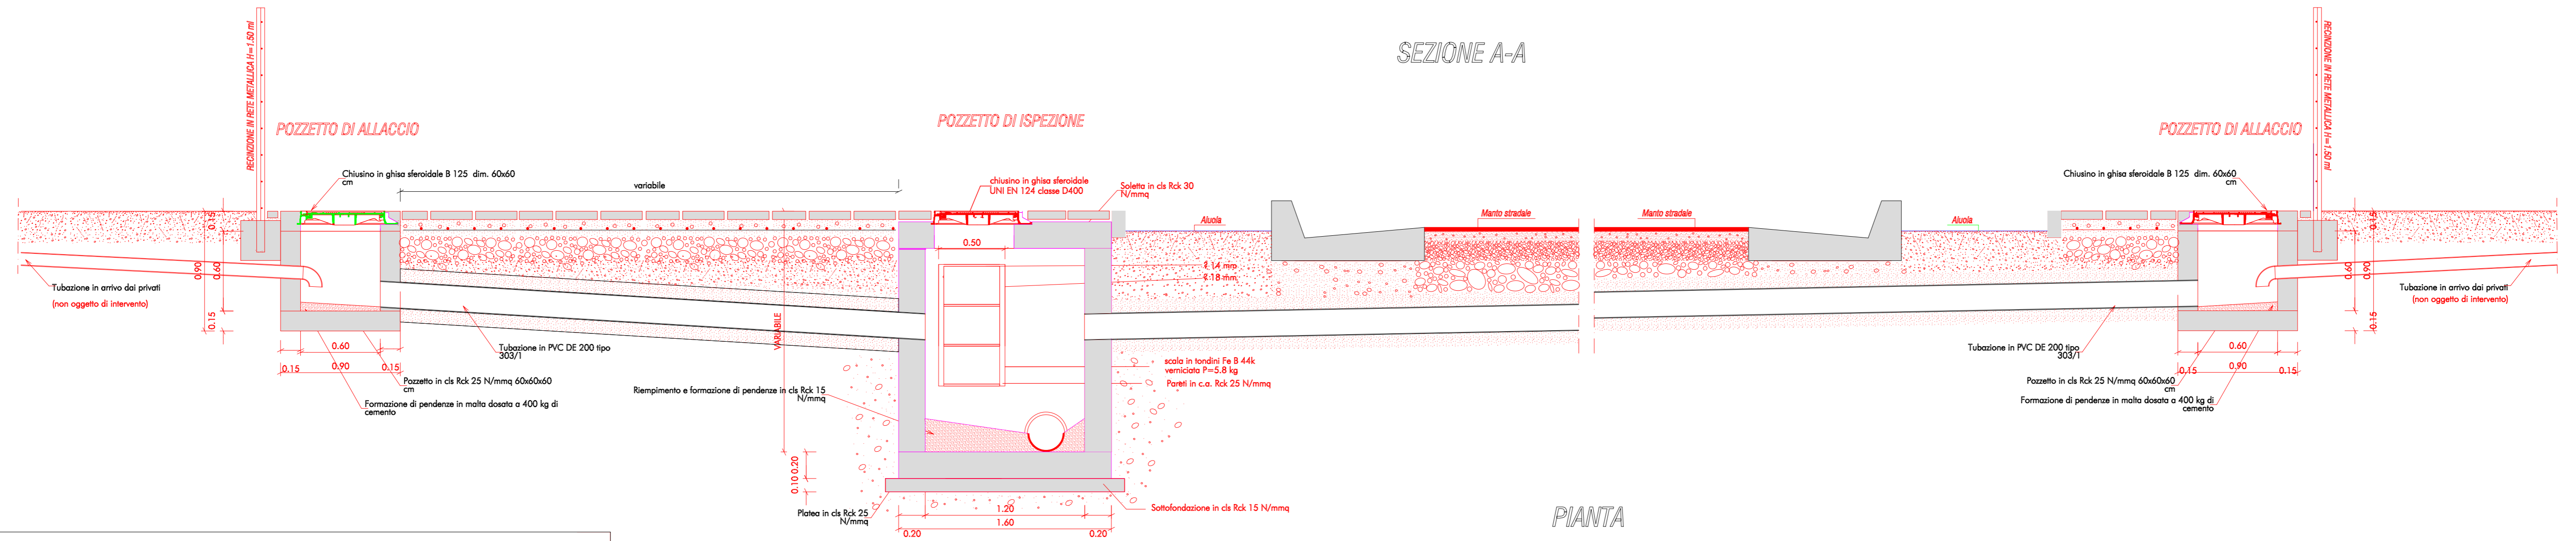

PIANTA

